


Stadt Friedrichshafen

Bekanntmachung des Aufstellungsbeschlusses sowie der frühzeitigen Öffentlichkeitsbeteiligung Aufstellung des Bebauungsplans Nr. 816 „Kreuzlinger Straße“

Der Gemeinderat der Stadt Friedrichshafen hat in der Sitzung vom 02.05.2023 die Aufstellung des Bebauungsplans Nr. 816 „Kreuzlinger Straße“ beschlossen und der Durchführung der frühzeitigen Öffentlichkeitsbeteiligung nach § 3 Abs. 1 Baugesetzbuch (BauGB) zugestimmt.

Der Geltungsbereich des geplanten Bebauungsplans ergibt sich aus dem nachstehenden Lageplan.

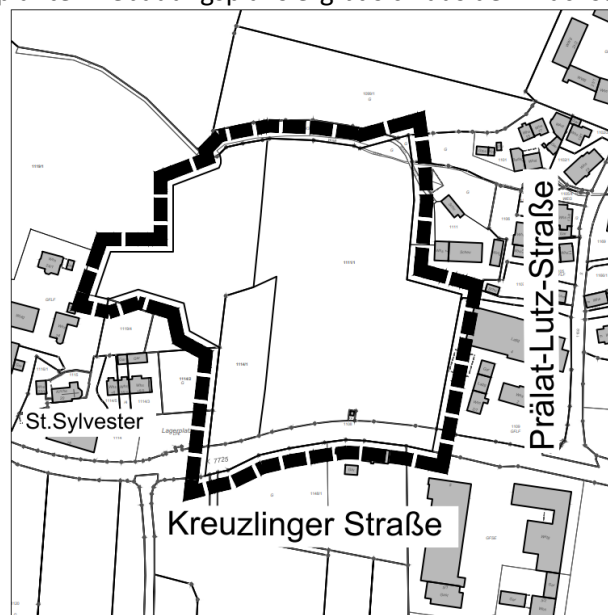

Maßgeblich für den Geltungsbereich ist der Lageplan vom 16.03.2023 im Maßstab 1: 500.

Mit dem Bebauungsplan soll die planungsrechtliche Grundlage für die Ausweisung eines neuen Wohngebiets mit ca. 120 Wohneinheiten im Ettenkircher Teilort Hirschlatt geschaffen werden. Durch die geplante Neubebauung können die bisher voneinander getrennten Siedlungskörper miteinander verknüpft werden, sodass zukünftig ein zusammenhängender und abgerundeter Siedlungskörper entstehen kann.

Der Vorentwurf des Bebauungsplans mit Lageplan, Begründung sowie vorbereitendem Umweltbericht zu den voraussichtlichen Umweltauswirkungen kann

vom 23.05.2023 bis einschließlich 20.06.2023

während der Öffnungszeiten und nach Vereinbarung im Technischen Rathaus, Charlottenstraße 12 (EG), sowie auf der Website der Stadt Friedrichshafen (www.friedrichshafen.de) unter „Bekanntmachungen“ eingesehen werden. Dabei besteht Gelegenheit zur Erörterung und Äußerung.

Stellungnahmen können bis einschließlich **20.06.2023** in schriftlicher Form bei der Stadt Friedrichshafen, per E-Mail an s.kugel@friedrichshafen.de, zur Niederschrift beim Amt für Stadtplanung und Umwelt der Stadtverwaltung Friedrichshafen oder online unter „Bekanntmachungen“ eingereicht werden.

Im Rahmen des Bauleitplanverfahrens werden personenbezogene Daten verarbeitet.

Die Unterlagen sowie die Datenschutzinformation können im Auslegungszeitraum an der oben genannten Stelle im Technischen Rathaus und auf der Website der Stadt Friedrichshafen (www.friedrichshafen.de) unter „Bekanntmachungen“ eingesehen werden.

Friedrichshafen, den 15.05.2023

gez. Fabian Müller
Erster Bürgermeister