


Stadt Friedrichshafen

## **Bekanntmachung des Aufstellungsbeschlusses sowie der frühzeitigen Öffentlichkeitsbeteiligung Aufstellung des Bebauungsplans Nr. 205 „Stadtquartier Friedrich-/ Möttelstraße“**

Der Gemeinderat der Stadt Friedrichshafen hat in der Sitzung vom 21.03.2022 die Aufstellung des Bebauungsplans Nr. 205 „Stadtquartier Friedrich-/ Möttelstraße“ beschlossen und der Durchführung der frühzeitigen Öffentlichkeitsbeteiligung nach § 3 Abs. 1 Baugesetzbuch (BauGB) zugestimmt.

Der Geltungsbereich des geplanten Bebauungsplans ergibt sich aus dem nachstehenden Lageplan.

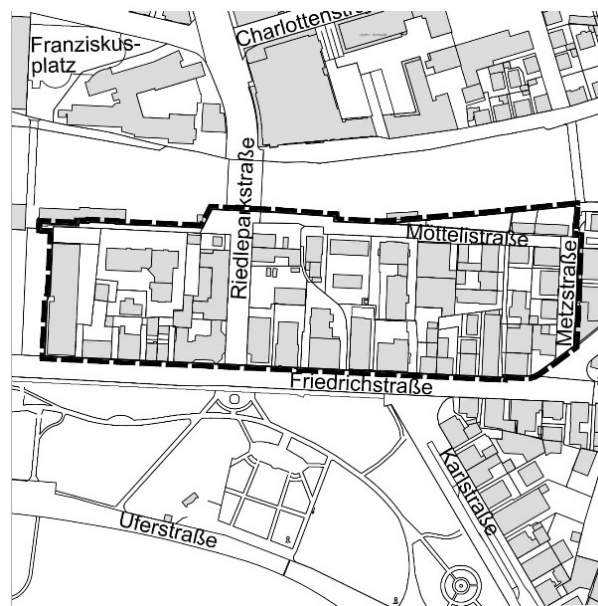

Maßgeblich für den Geltungsbereich ist der Lageplan vom 28.10.2021 im Maßstab 1: 500.

Mit dem Bebauungsplan sollen die vorhandenen städtebaulichen Qualitäten abgesichert und eine Entwicklung ermöglicht werden, die der stadträumlichen Struktur in ihrer Maßstäblichkeit gerecht wird. Im Verfahren soll insbesondere die Anordnung der künftigen Bebauung, der Abstand zwischen Bestand und Neubau sowie die Höhenentwicklung verträglich geregelt werden.

Der Vorentwurf des Bebauungsplans mit Lageplan und Begründung sowie vorbereitendem Umweltbericht zu den voraussichtlichen Umweltauswirkungen kann

**vom 25.04.2022 bis einschließlich 31.05.2022**

während der Öffnungszeiten und nach Vereinbarung im Technischen Rathaus, Charlottenstraße 12, sowie auf der Website der Stadt Friedrichshafen ([www.friedrichshafen.de](http://www.friedrichshafen.de)) unter „Bekanntmachungen“ eingesehen werden. Dabei besteht Gelegenheit zur Erörterung und Äußerung.

Stellungnahmen können bis einschließlich **31.05.2022** in schriftlicher Form bei der Stadt Friedrichshafen, per E-Mail an [stadtplanung@friedrichshafen.de](mailto:stadtplanung@friedrichshafen.de), zur Niederschrift beim Amt für Stadtplanung und Umwelt der Stadtverwaltung Friedrichshafen oder unter „Bekanntmachungen“ eingereicht werden.

Im Rahmen des Bauleitplanverfahrens werden personenbezogene Daten verarbeitet.

Die Unterlagen sowie die Datenschutzinformation können im Auslegungszeitraum an der oben genannten Stelle im Technischen Rathaus und auf der Website der Stadt Friedrichshafen ([www.friedrichshafen.de](http://www.friedrichshafen.de)) unter „Bekanntmachungen“ eingesehen werden.

Friedrichshafen, den 16.04.2022

**gez. Fabian Müller**  
**Erster Bürgermeister**