


Beispiel: Liftanlage mit Treppe im Strandbad Hörnli/Kreuzlingen




Lageplan M 1:1.500

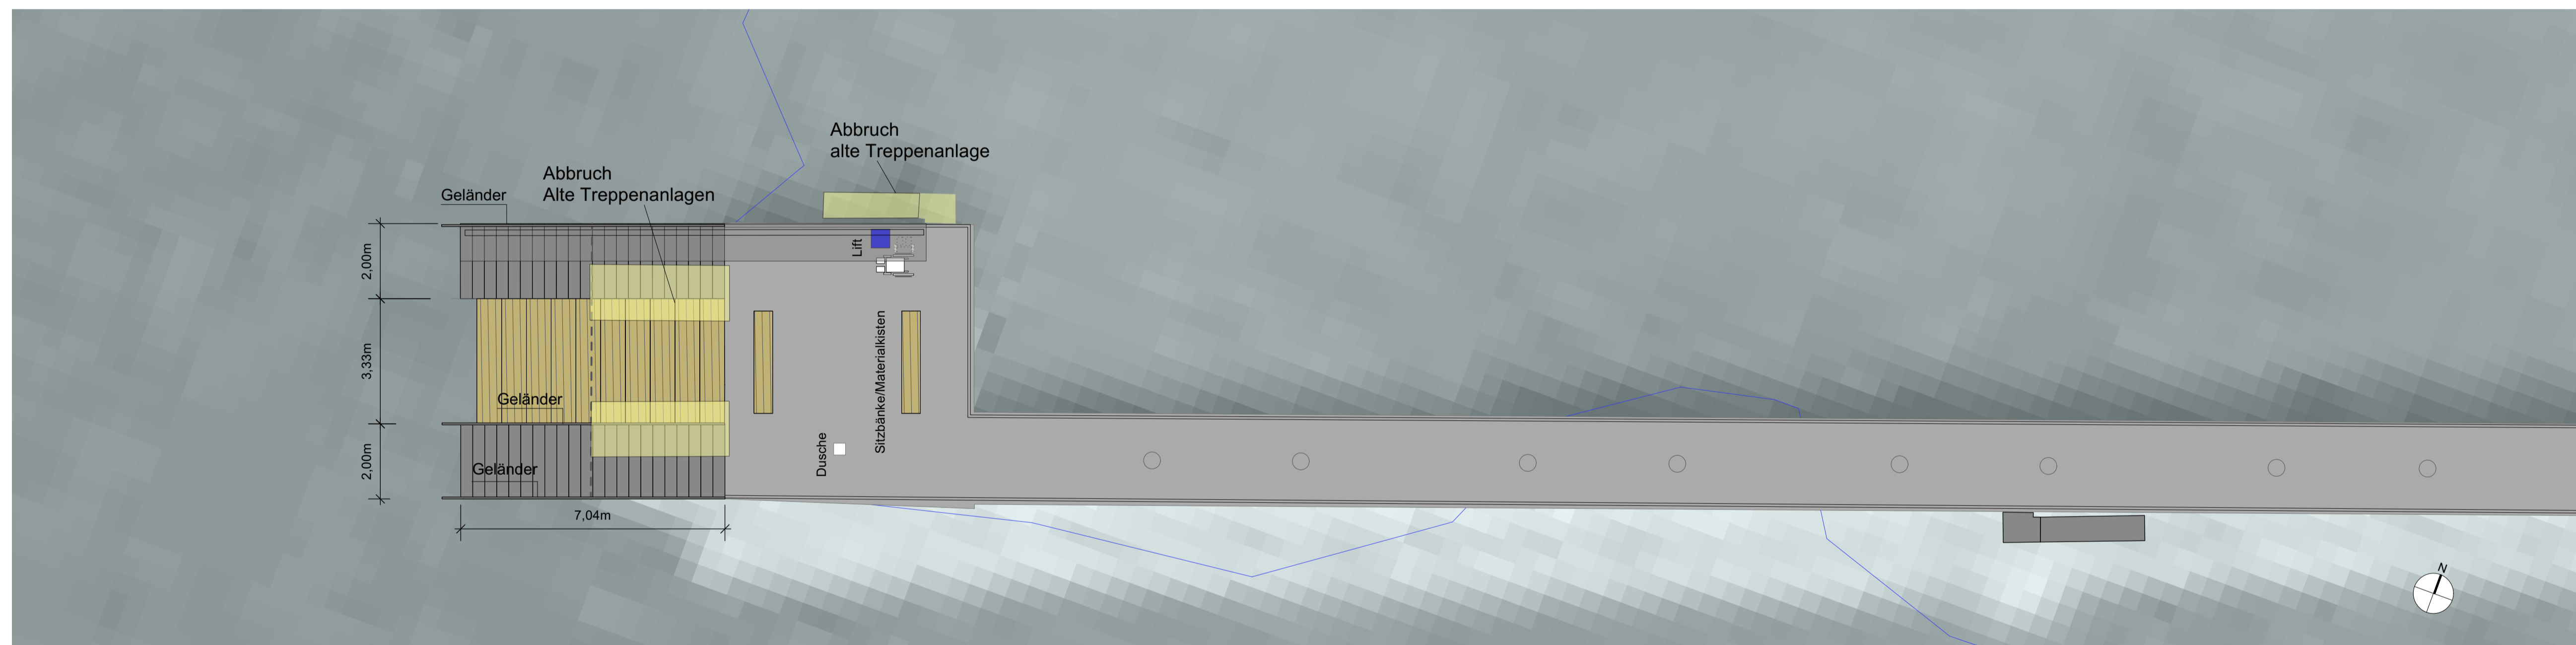

Ausschnitt Stegkopf 1:100

Bestandsgelände

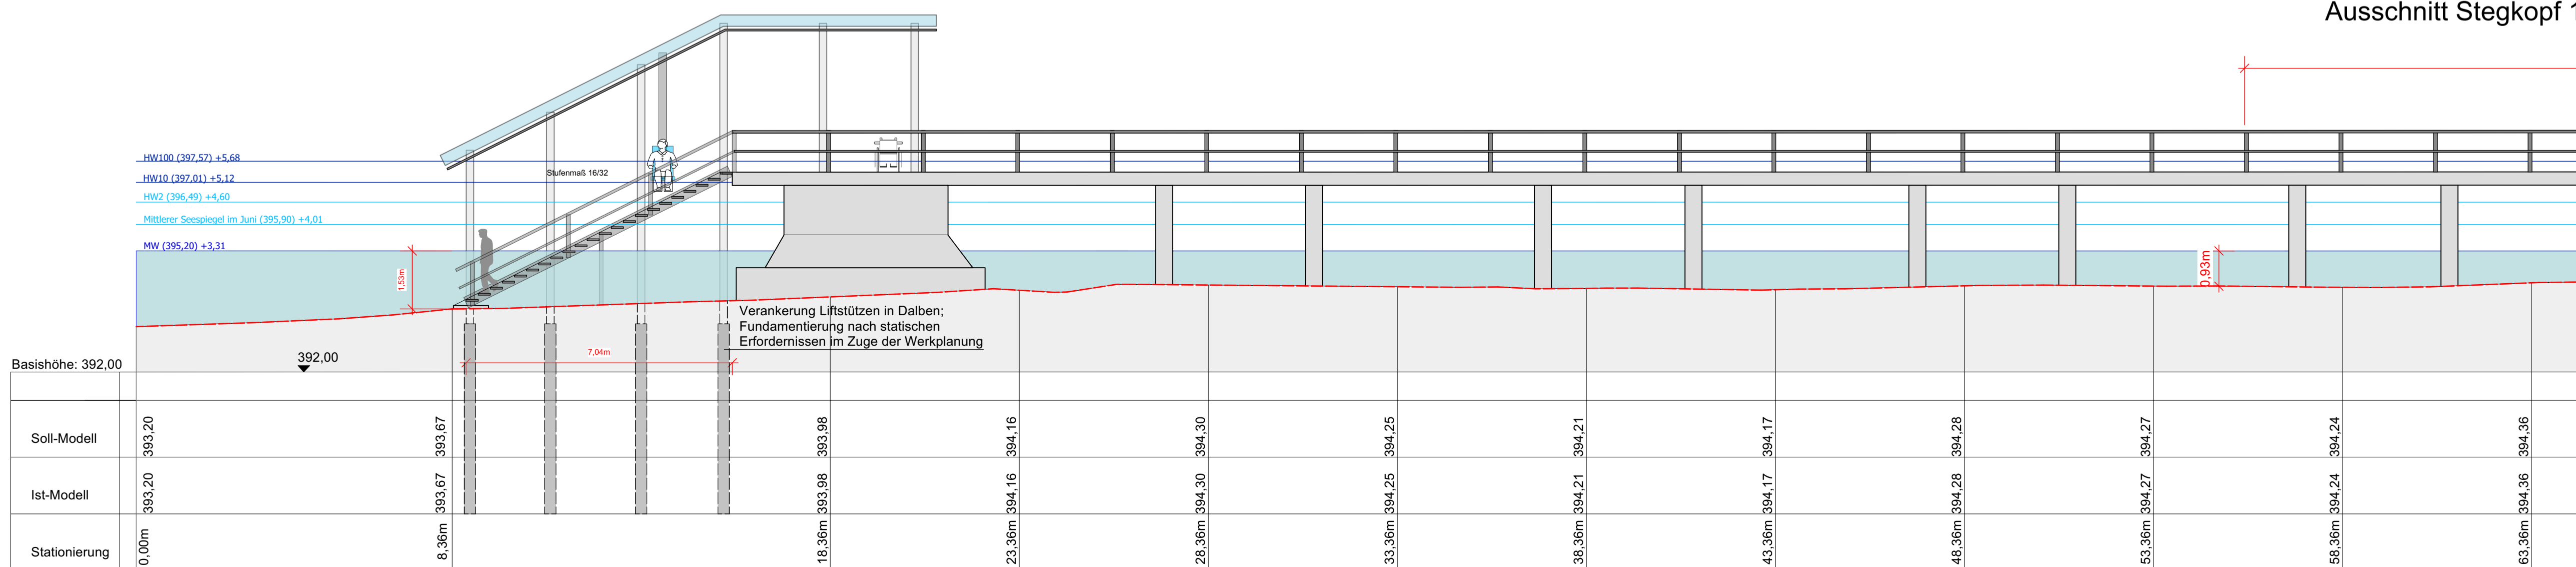

Schnittansicht Stegende/ neue Liftanlage

M 1:100

BAUVORHABEN
Naturnahe Umgestaltung des Strandbads Friedrichshafen sowie Bau eines barrierefreien Seezugangs

AUFTRAGGEBER
 Stadt Friedrichshafen
 Stadtbauamt
 Charlottenstraße 12
 88045 Friedrichshafen

PLANUNG
Genehmigungsplanung

PLANNUMMER
2397

INDEX
 PLANGRÖSSE A1 DATENNAME 2397_04_StrandBad FN.vwx
 MASSSTAB 1:100 PLAN

DATUM DRUCK 28.8.23
 DATUM GEZ 31.08.2023
 DATUM GSPR 31.08.2023
 GEZEICHNET GEPRÜFT
 UNTERSCHRIFT AUFTRAGGEBER
 UNTERSCHRIFT PLANVERFASSER

365

365° freiraum + umwelt
 Huber, Seng, Siemensmeyer
 Freie Landschaftsarchitekten, Biologen und Ingenieure
 Klosterstraße 1 Telefon 07551 / 94 95 58-0 info@365grad.com
 88662 Überlingen Telefon 07551 / 94 95 58-9 www.365grad.com

2397_04_5

VON TOTAL 1