
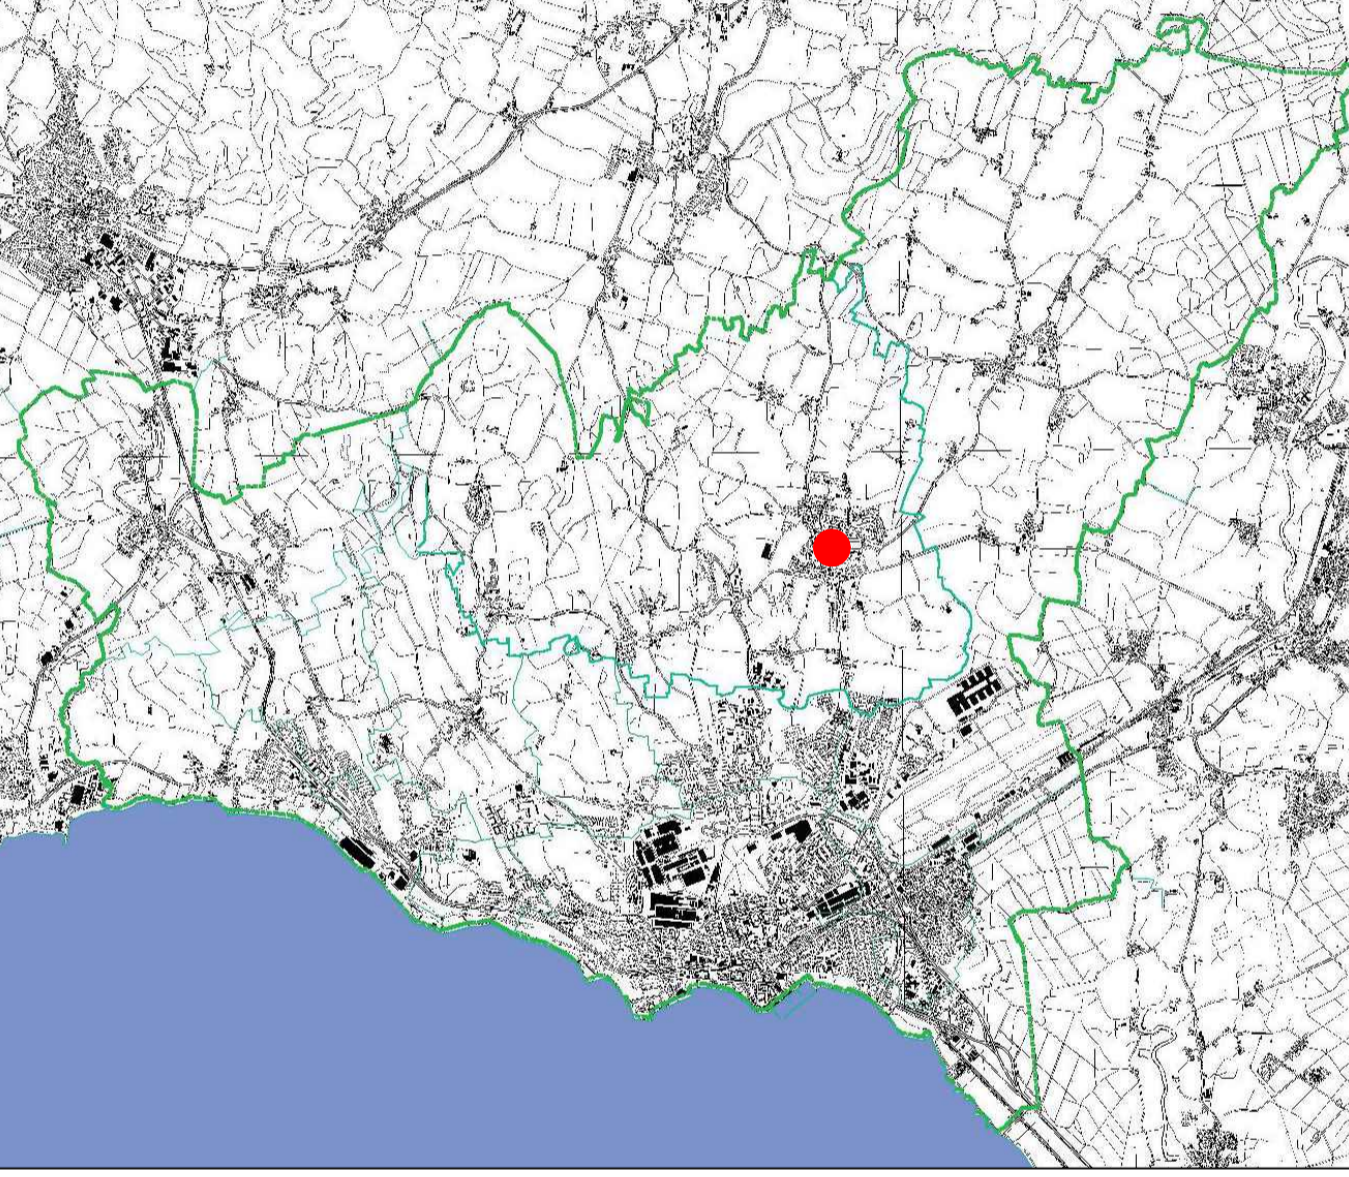


**Planzeichenerklärung  
Planungsrechtliche Festsetzungen**

 Grenze des räumlichen Geltungsbereiches



Bebauungsplan  
**Ortsmitte Ailingen**  
und die örtlichen Bauvorschriften hierzu  
Lageplan mit Kataster und Geltungsbereich

Plannummer  
**549**  
Maßstab  
1:2000  
bearbeitet  
Web / Kw

Stadt Friedrichshafen  
Amt für Stadtplanung und Umwelt  
17.12.2025

