
 Grenze des räumlichen Geltungsbereiches

Bebauungsplan Jettenhauser Esch Vorentwurf Grundkarte Alkis	Plannummer 219 Maßstab 1:1000 bearbeitet Es
--	---

Stadt Friedrichshafen
 Stadtplanungsamt
 24.09.2018

FRIEDRICHSHAFEN
 Seeblick mit Weitblick

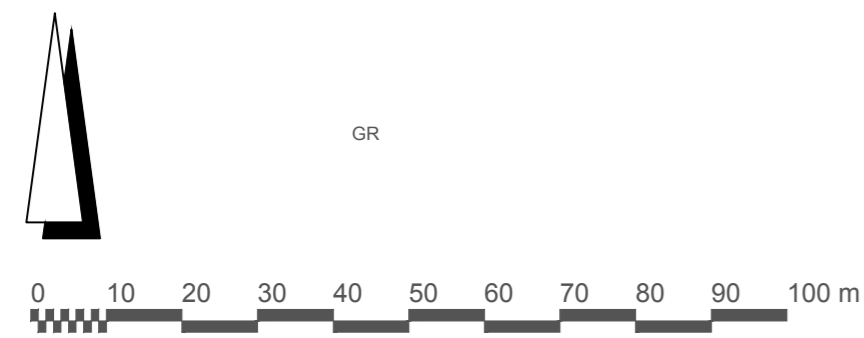

0:\PL\002\BPlane\219_Jettenhauser_Esch\02_Aufstellungbeschluss\BPlane\Grundkarte\plan_alkis_2018-09-24_Geltungsbereiche.dwg