


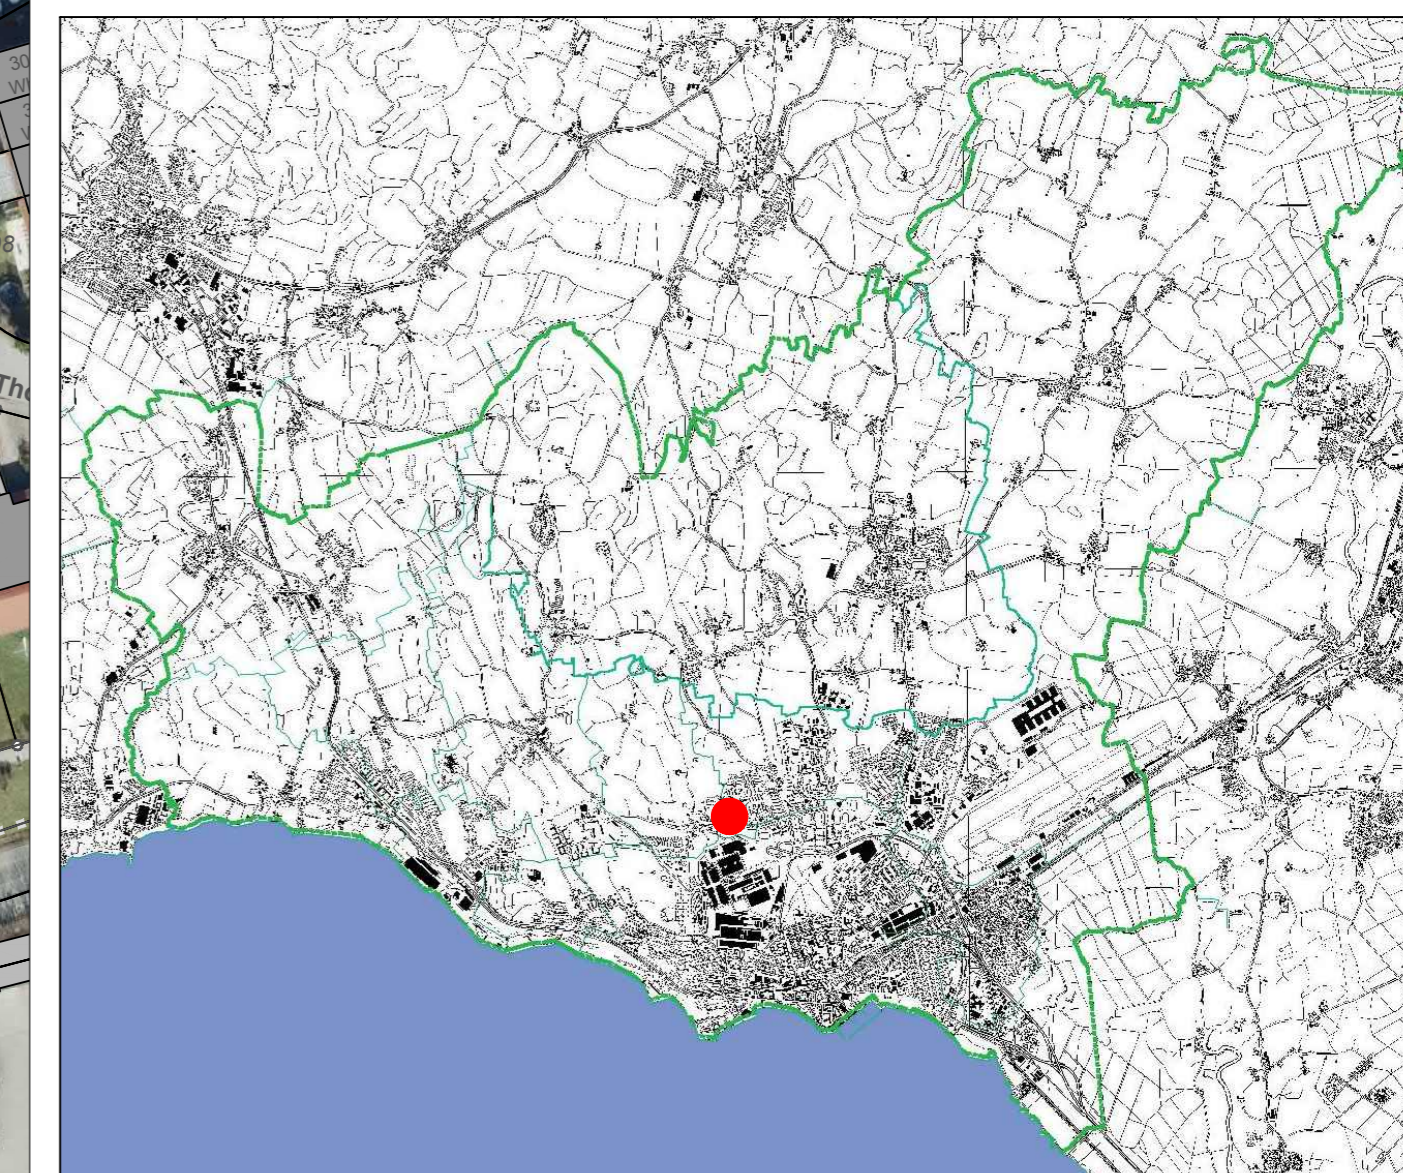


Jettenhauser Esch



 Grenze des räumlichen Geltungsbereiches

Bebauungsplan	Plannummer 219
Jettenhauser Esch	Maßstab 1:1000
Vorentwurf Luftbild	bearbeitet Es

Stadt Friedrichshafen
Stadtplanungsamt
24.09.2018

 **FRIEDRICHSHAFEN**
Seeblick mit Weitsicht

©/PL/002 BPlanes/219 Jettenhauser Esch/02_Aufstellungsbeschluss/Pläne/Grundlagenplan_ALKIS u. Luftbild_2018-09-24_Geltungsbereiche.dwg