


# Ortsteil Ailingen

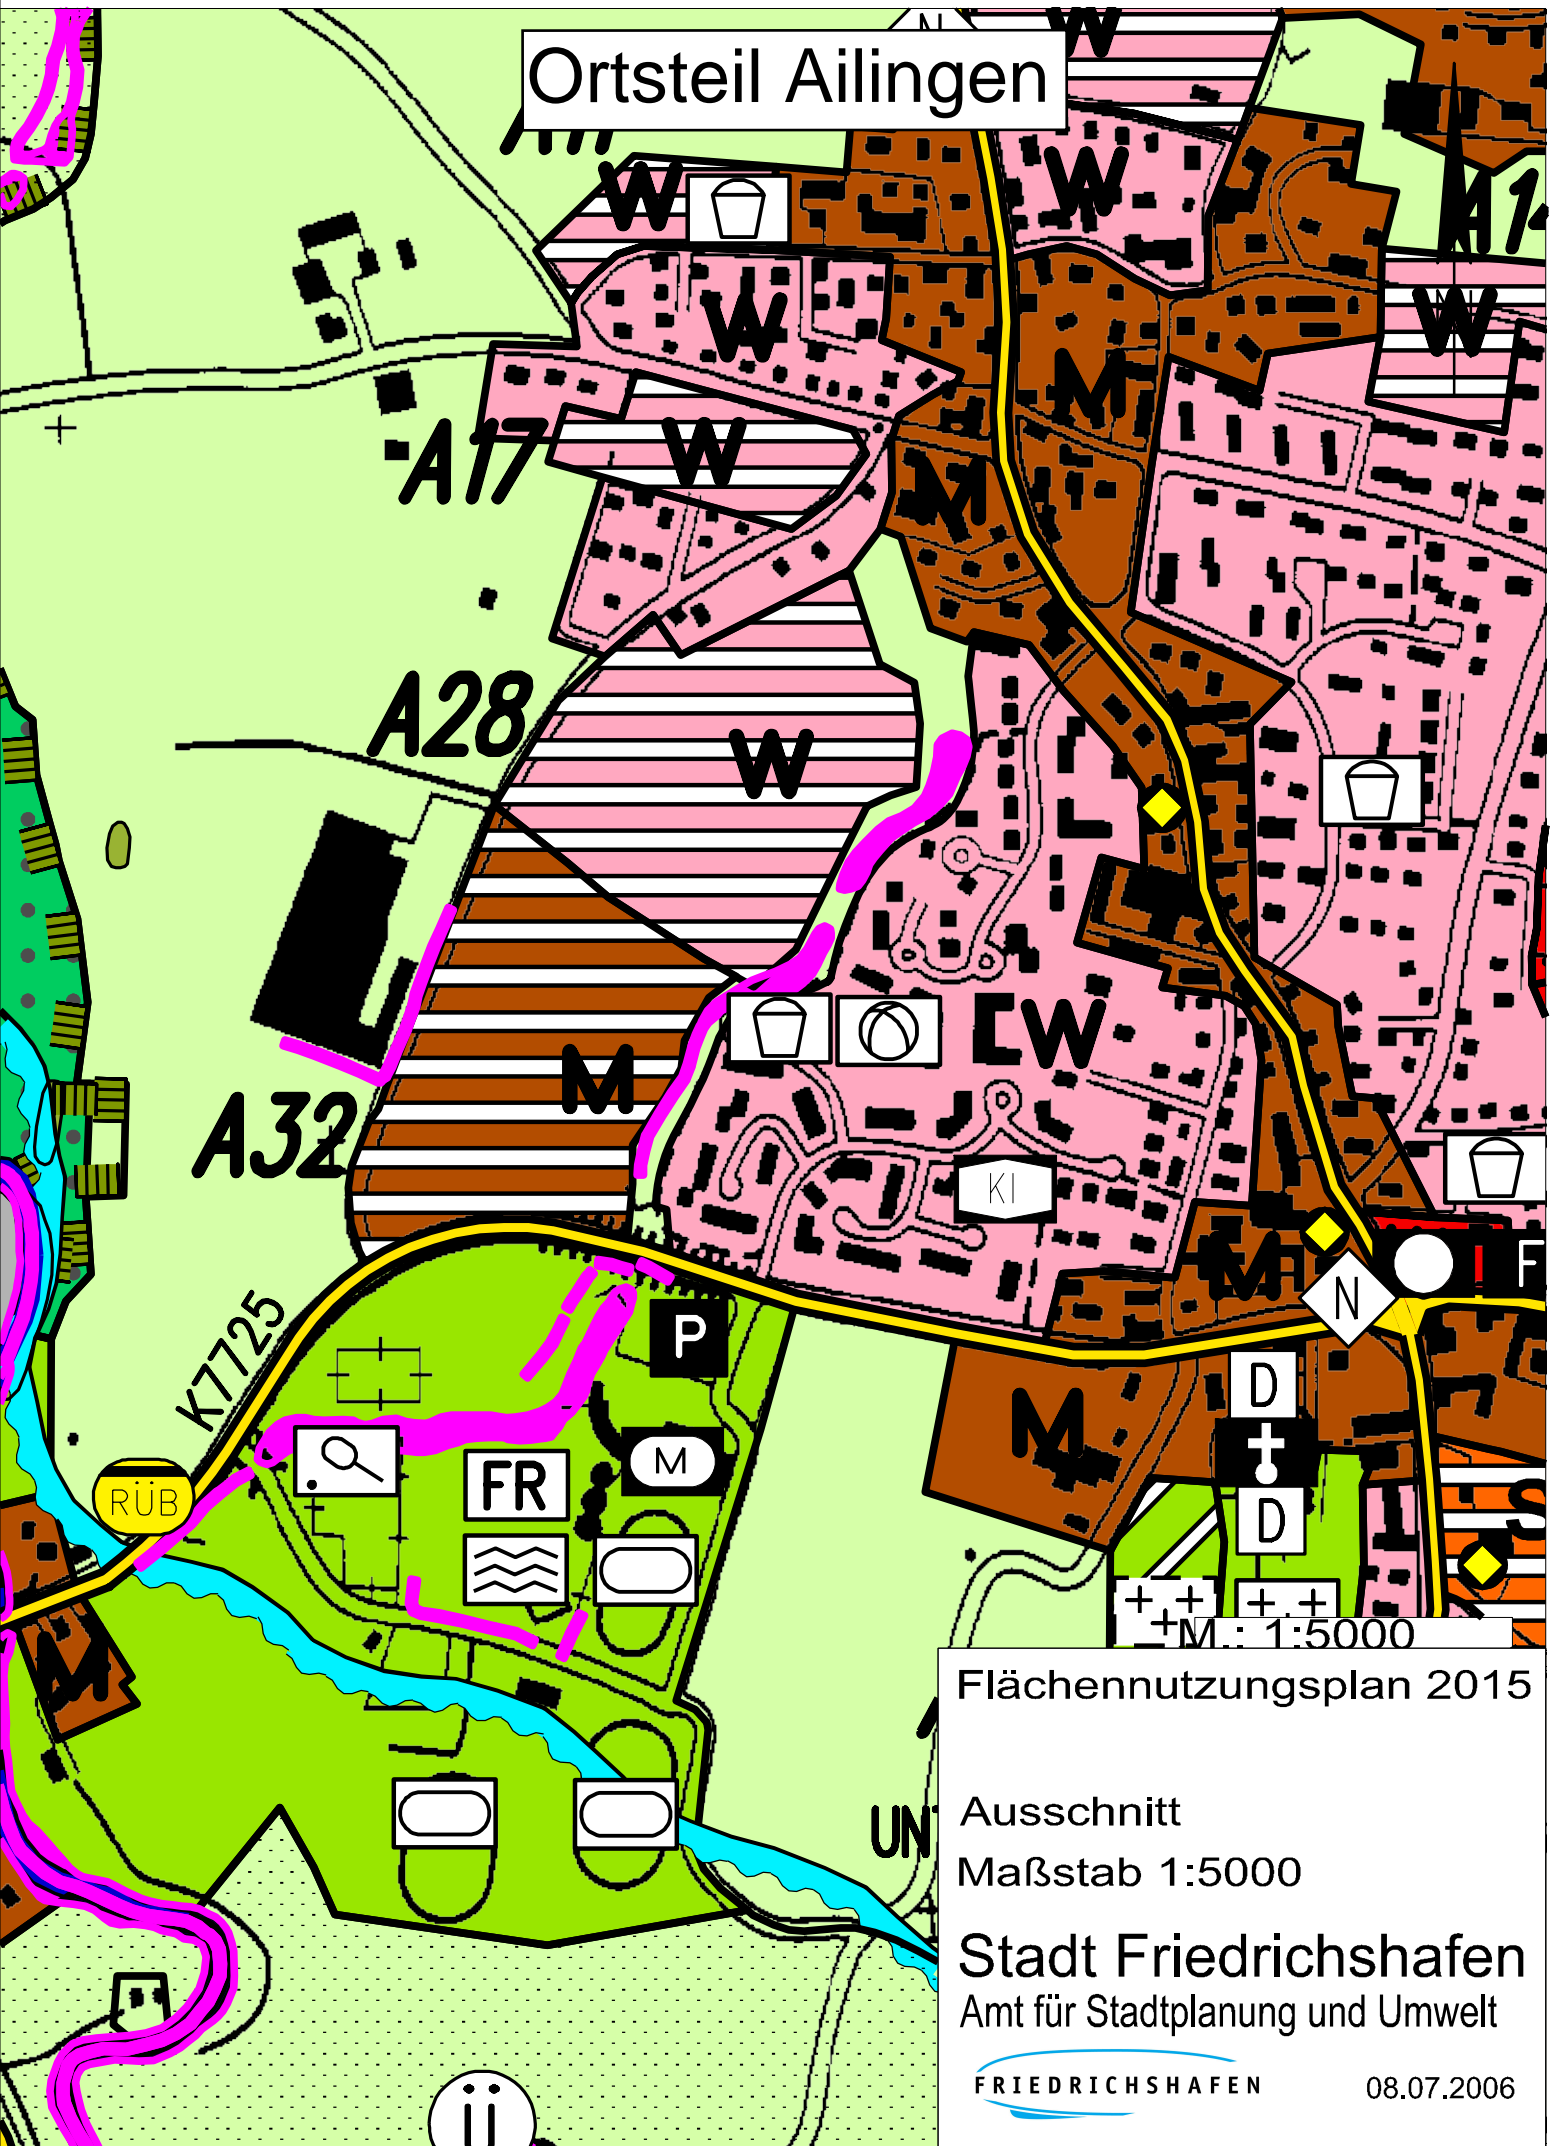

Flächennutzungsplan 2015

Ausschnitt  
Maßstab 1:5000

Stadt Friedrichshafen  
Amt für Stadtplanung und Umwelt

**FRIEDRICHSHAFEN** 08.07.2006