

Planzeichenerklärung



BESTAND	PLANUNG	BAUFLÄCHEN
W	W	WOHNBAUFLÄCHE
M	M	MISCHBAUFLÄCHE
G	G	GEWERBLICHE BAUFLÄCHE
S	S	SONDERFLÄCHE
	C	Zukünftig geplante gewerbliche Baufläche; von der Genehmigung noch ausgenommen

BESTAND	PLANUNG	GEMEINBEDARFSFLÄCHEN
		VERWALTUNG
		SCHULE
		KIRCHE / KIRCHLICHE EINRICHTUNG
		SOZIALE EINRICHTUNG
		KINDERGARTEN
		KINDERTAGESSTÄTTE
		JUGENDEINRICHTUNG
		JUGENDHERBERGE
		GEMEINDEZENTRUM
		ALTEHEIM
		KRANKENHAUS
		KULTURELLE EINRICHTUNG
		SPORTHALLE
		MEHRZWECKHALLE
		FEUERWEHR
		HALLENBAD
		POST

BESTAND	PLANUNG	GRÜNFLÄCHEN UND FREIZEITANLAGEN
		GRÜNFLÄCHE
		GRÜNPFLANZUNG / PARK
		SPORTPLATZ
		CAMPINGPLATZ
		SPIELPLATZ
		BOLZPLATZ
		TENNISPLATZ
		TENNISHALLE
		SCHIESSANLAGE
		BADEPLATZ
		REITHALLE
		SONSTIGE FREIZEITANLAGEN / SONNENSPORTANLAGE
		DAUERKLEINGÄRTEN
		FRIEDHOF

LAND- UND FORSTWIRTSCHAFTSFLÄCHEN	
	LANDWIRTSCHAFT
	FORSTWIRTSCHAFT
	WEINANBAU

LANDSCHAFTSPANUNG	
	ÖKOPOTEL-POTENTIALE

VERKEHRSANLAGEN	
ZOB	ZENTRALER OMNIBUSBAHNHOF
P	PARKIERUNGSEINRICHTUNGEN
	HUBSCHRAUBERLANDEPLATZ
	SCHIFFS- UND FÄHRHAFEN
	BOOTSCHAFEN

KENNZEICHNUNGEN DER LAGE VON ALTLASTEN § 5 ABS. 3 BauGB	
	ALTLASTENSTANDORT
	ALTLASTENFLÄCHE / ALTLASTENVERDACHTSFLÄCHE

ÜBERNAHME VON PLANUNGEN NACH ANDEREN GESETZEN § 5 ABS. 4 BauGB	
VERKEHR § 17 FStrG / § 37 StrG	
	KLASSIFIZIERTE STRASSE 4-SPURIG
	KLASSIFIZIERTE STRASSE 2-SPURIG / HAUPTVERKEHRSTRASSE
	PLANUNGSSTRASSE LINIENVERMERK
	ORTSDURCHFARTSGRENZE
	GEPLANTER KREUZUNGS- / ANSCHLUSSBEREICH

SCHIENENVERKEHR	
	BAHNANLAGE
BF	BAHNHOF
H	BAHNHALTEPUNKT
	PLANUNGSSTRASSE LINIENVERMERK

VER- UND ENTSORGUNGSANLAGEN	
	RICHTFUNKSTRECKE MIT SCHUTZZONE
	HOCHSPANNUNGSLEITUNG 110KV, 20KV / § 14 LPfG
	GASHOCHDRUCKLEITUNG
	GASÜBERGABESTATION
	UMSPANNWERK
	MÜLLDEPONE
	BAUSCHUTZDEPONE


VER- UND ENTSORGUNGSFLÄCHEN	
	GASSTATION
	HEIZKRAFTWERK
	WASSERWERK
	BRUNNENPUMPWERK
	QUELLE
	WASSERBEHÄLTER
	KLÄRANLAGE
	REGENÜBERLAUFBAUWERK

SONSTIGE PLANZEICHEN	
	FLÄCHEN FÜR AUFSCHÜTTUNGEN
	FLÄCHEN FÜR ABGRABUNGEN
	ABGRENZUNG DER STADT - BZW. GEMEINDEGEMARKUNG
	ABGRENZUNG DES VERFAHRENS
	BEGRENZUNG DER FLUGSCHNEISE BAUSCHUTZBEREICH GEM. PLANE
	LÄRMKONTUREN

NATURSCHUTZ	
	LANDSCHAFTSSCHUTZGEBIET § 22 NatSchG
	NATURSCHUTZGEBIET § 21 NatSchG
	FLÄCHENHAFTES NATURDENKMAL § 24 NatSchG
	GESCHÜTZTER GRÜNBESTAND § 25 NatSchG
	NATURDENKMAL § 24 NatSchG
	BIOTOP NACH § 24a NatSchG
	WALDBIOTOP NACH § 30a WaldG
	FFH - SCHUTZGEBIET (MIT GEBIETSNUMMER)
	EUROP. VOGELSCHUTZGEBIET (MIT GEBIETSNUMMER)

WASSERWIRTSCHAFT	
	WASSERSCHUTZGEBIET / § 19 WHG (ABGESTUFTE ZONE I-III)
	ÜBERSCHWEMMUNGSGEBIET / § 32 V
	WASSERFLÄCHEN
	WASSERLÄUFE

DENKMALSCHUTZ	
	BAULICHES KULTURDENKMAL § 12 DSchG
	FLÄCHENHAFTES BODENDENKMAL § 12 DSchG

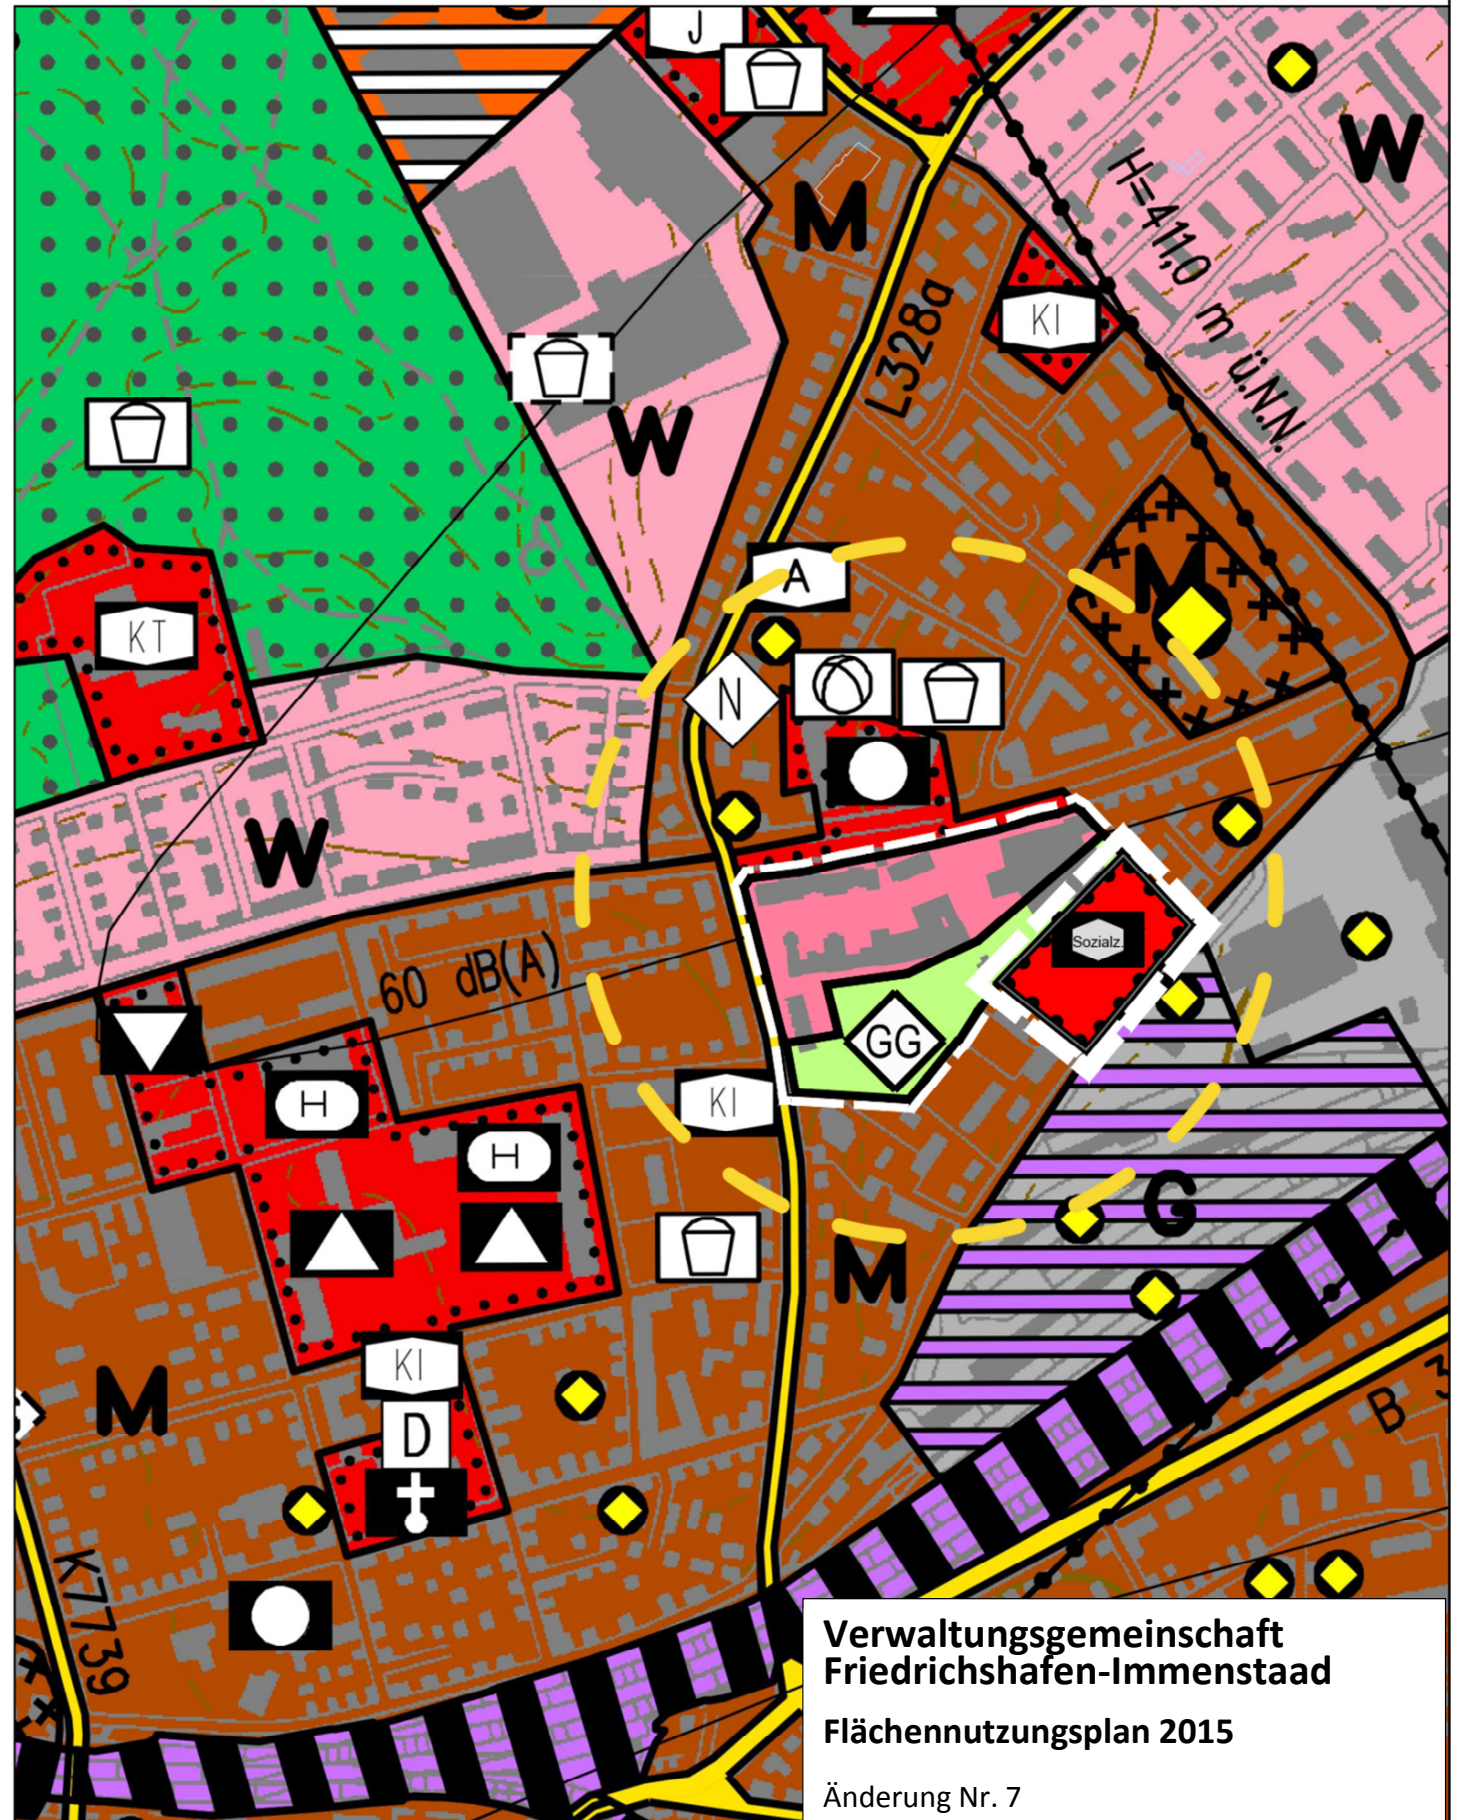

Verfahrensvermerke der Berichtigung

Aufgrund der Rechtskraft des Bebauungsplans Nr. 206 „Karl-Olga-Park Teilbereich A“ durch öffentliche Bekanntmachung am >Datum< wurde der Flächennutzungsplan gemäß § 13 a (2) Ziffer 2 BauGB im Wege der Berichtigung am >Datum< angepasst.

Verwaltungsgemeinschaft Friedrichshafen-Immenstaad

Flächennutzungsplan 2015

Änderung Nr. 7
„Karl-Olga-Park Teilbereich A“ M 1: 5000

Stadt Friedrichshafen
Amt für Stadtplanung und Umwelt

FRIEDRICHSHAFEN

10.02.2020