

# Planzeichenerklärung

Änderungsbereich

- LAND- UND FORSTWIRTSCHAFTSFLÄCHEN**
- LANDWIRTSCHAFT
  - FORSTWIRTSCHAFT
  - WEINANBAU
- LANDSCHAFTSPLANUNG**
- ÖKOPOOL-POTENTIALE
- VER- UND ENTSORGUNGSFLÄCHEN**
- GASSTATION
  - HEIZKRAFTWERK
  - WASSERWERK
  - BRUNNENPUMPKWERK
  - QUELLE
  - WASSERBEHÄLTER
  - KLÄRANLAGE
  - REGENÜBERLAUFBAUWERK

- Bauflächen**
- Bestand Planung
- WOHNBAUFLÄCHE
  - MISCHBAUFLÄCHE
  - GEWERBLICHE BAUFLÄCHE
  - SONDERFLÄCHE
- Zukünftig geplante gewerbliche Bereiche, von der Genehmigung noch ausgenommen

- VERKEHRSANLAGEN**
- ZENTRALER OMBUSBAHNHOF
  - PARKIEREINRICHTUNGEN
  - HUBSCHRAUBLANDPLATZ
  - SCHIFFS- UND FÄHRHAFFEN
  - BOOTSHAFFEN
- SONSTIGE PLANZEICHEN**
- FLÄCHEN FÜR AUFSCÜTTUNGEN
  - FLÄCHEN FÜR ABGRABUNGEN
  - ABGRENZUNG DER STADT- BZW. GEMEINDEGEMÄRKUNG
  - ABGRENZUNG DES VERFAHRSGEBIETES
  - BEGRENZUNG DER FLUSSCHNEISE / BAUSCHUTZBEREICH GEM. PLANENSCHRIEB
  - LÄRMKONTUREN

- GEMEINBEDARFSFLÄCHEN**
- VERWALTUNG
  - SCHULE
  - KIRCHE / KIRCHLICHE EINRICHTUNG
  - SOZIALE EINRICHTUNG
  - KINDERGARTEN
  - KINDERTAGESSTÄTTE
  - JUGENDEINRICHTUNG
  - JUGENDHERBERGE
  - GEMEINDEZENTRUM
  - ALTENHEIM
  - KRANKENHAUS
  - KULTURELLE EINRICHTUNG
  - SPORTHALLE
  - MEHRZWECKHALLE
  - FEUERWEHR
  - HALLENBAD
  - POST

- Kennzeichnungen der Lage von Altlasten § 5 ABS. 3 BauGB**
- ALTLASTENSTANDORT
  - ALTLASTENFLÄCHE / ALTLASTENVERDACHTSFLÄCHE



## Übernahme von Planungen nach anderen Gesetzen § 5 ABS. 4 BauGB

- VERKEHR § 17 FStrG / § 37 StrG**
- KLASSIFIZIERTE STRASSE 4-SPURIG
  - KLASSIFIZIERTE STRASSE 2-SPURIG / HAUPTVERKEHRSSTRASSE
  - PLANUNGSSTRASSE LINIENVERMERK
  - ORTSDURCHFÄHRGRENZE
  - GEPLANTER KREUZUNGS- / ANSCHLUSSBEREICH
- NATURSCHUTZ**
- LANDSCHAFTSSCHUTZGEBIET § 22 NatSchG
  - NATURSCHUTZGEBIET § 21 NatSchG
  - FLÄCHENHAFTES NATURDENKMAL § 24 NatSchG
  - GESCHÜTZTER GRÜNBEKLEIDUNG § 25 NatSchG
  - NATURDENKMAL § 24 NatSchG
  - BIOTOP NACH § 24a NatSchG
  - WALDBIOTOP NACH § 30a WaldG
  - FFH - SCHUTZGEBIET (MIT GEBIETSNUMMER)
  - EUROP. VOGELSCHUTZGEBIET (MIT GEBIETSNUMMER)

- SCHIENENVERKEHR**
- BAHNANLAGE
  - BAHNHOF
  - BAHNHALTEPUNKT
  - PLANUNGSSTRASSE LINIENVERMERK

- VER- UND ENTSORGUNGSANLAGEN**
- RICHTFUNKSTRECKE MIT SCHUTZZONE
  - HOCHSPANNUNGSLEITUNG 110KV, 20KV / § 14 LPStG
  - GASHOCHDRÜCKLEITUNG
  - GASÜBERGABESTATION
  - UMSPANNWERK
  - MÜLLDEPONE
  - BAUSCHUTTDEPONE
- WASSERWIRTSCHAFT**
- WASSERSCHUTZGEBIET / § 19 WHG (ABGESTUFT ZONE I-III)
  - ÜBERSCHWEMMUNGSGEBIET / § 32 WHG
  - WASSERFLÄCHEN
  - WASSERLÄUFE
- DENKMALSCHUTZ**
- BAULICHES KULTURDENKMAL § 12 DSchG
  - FLÄCHENHAFTES BODENDENKMAL § 12 DSchG

- Grünflächen und Freizeiteinrichtungen**
- GRÜNFLÄCHE
  - GRÜNLAGE / PARK
  - SPORTPLATZ
  - CAMPINGPLATZ
  - SPIELPLATZ
  - BOLZPLATZ
  - TENNISPLATZ
  - TENNISHALLE
  - SCHIESSANLAGE
  - BADEPLATZ
  - REITHALLE
  - SONSTIGE FREIZEITANLAGEN/ SONNENSPORTANLAGE
  - DAUERBLEINGÄRTEN
  - FRIEDHOF

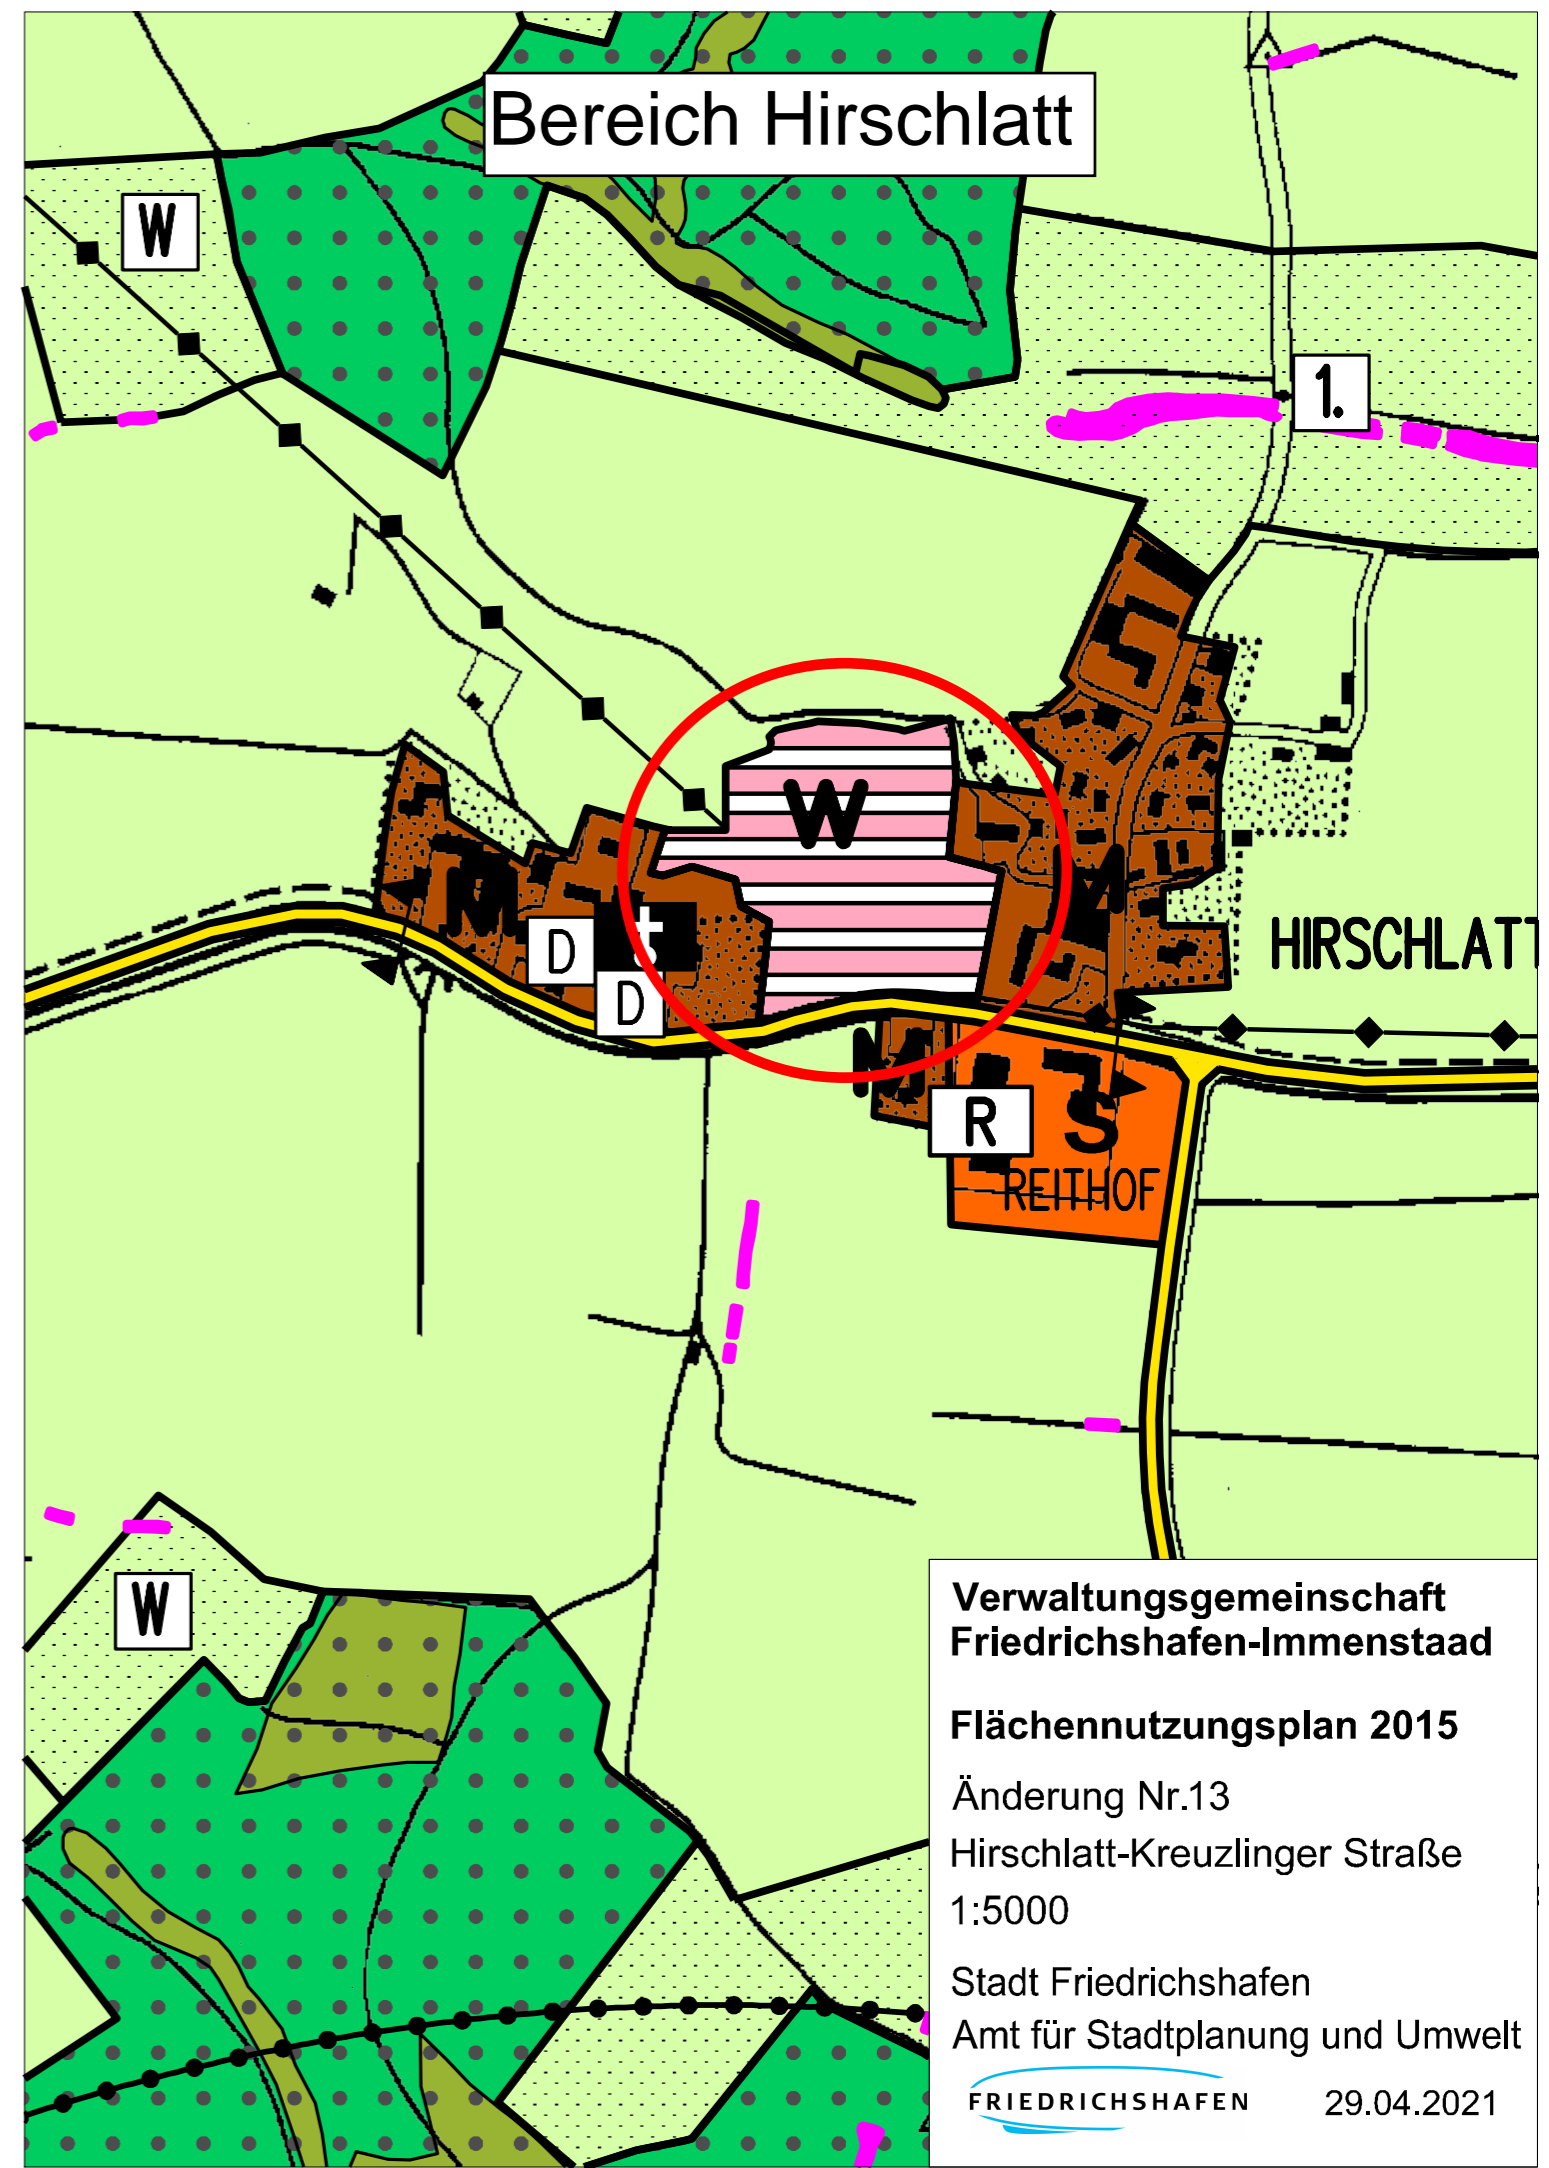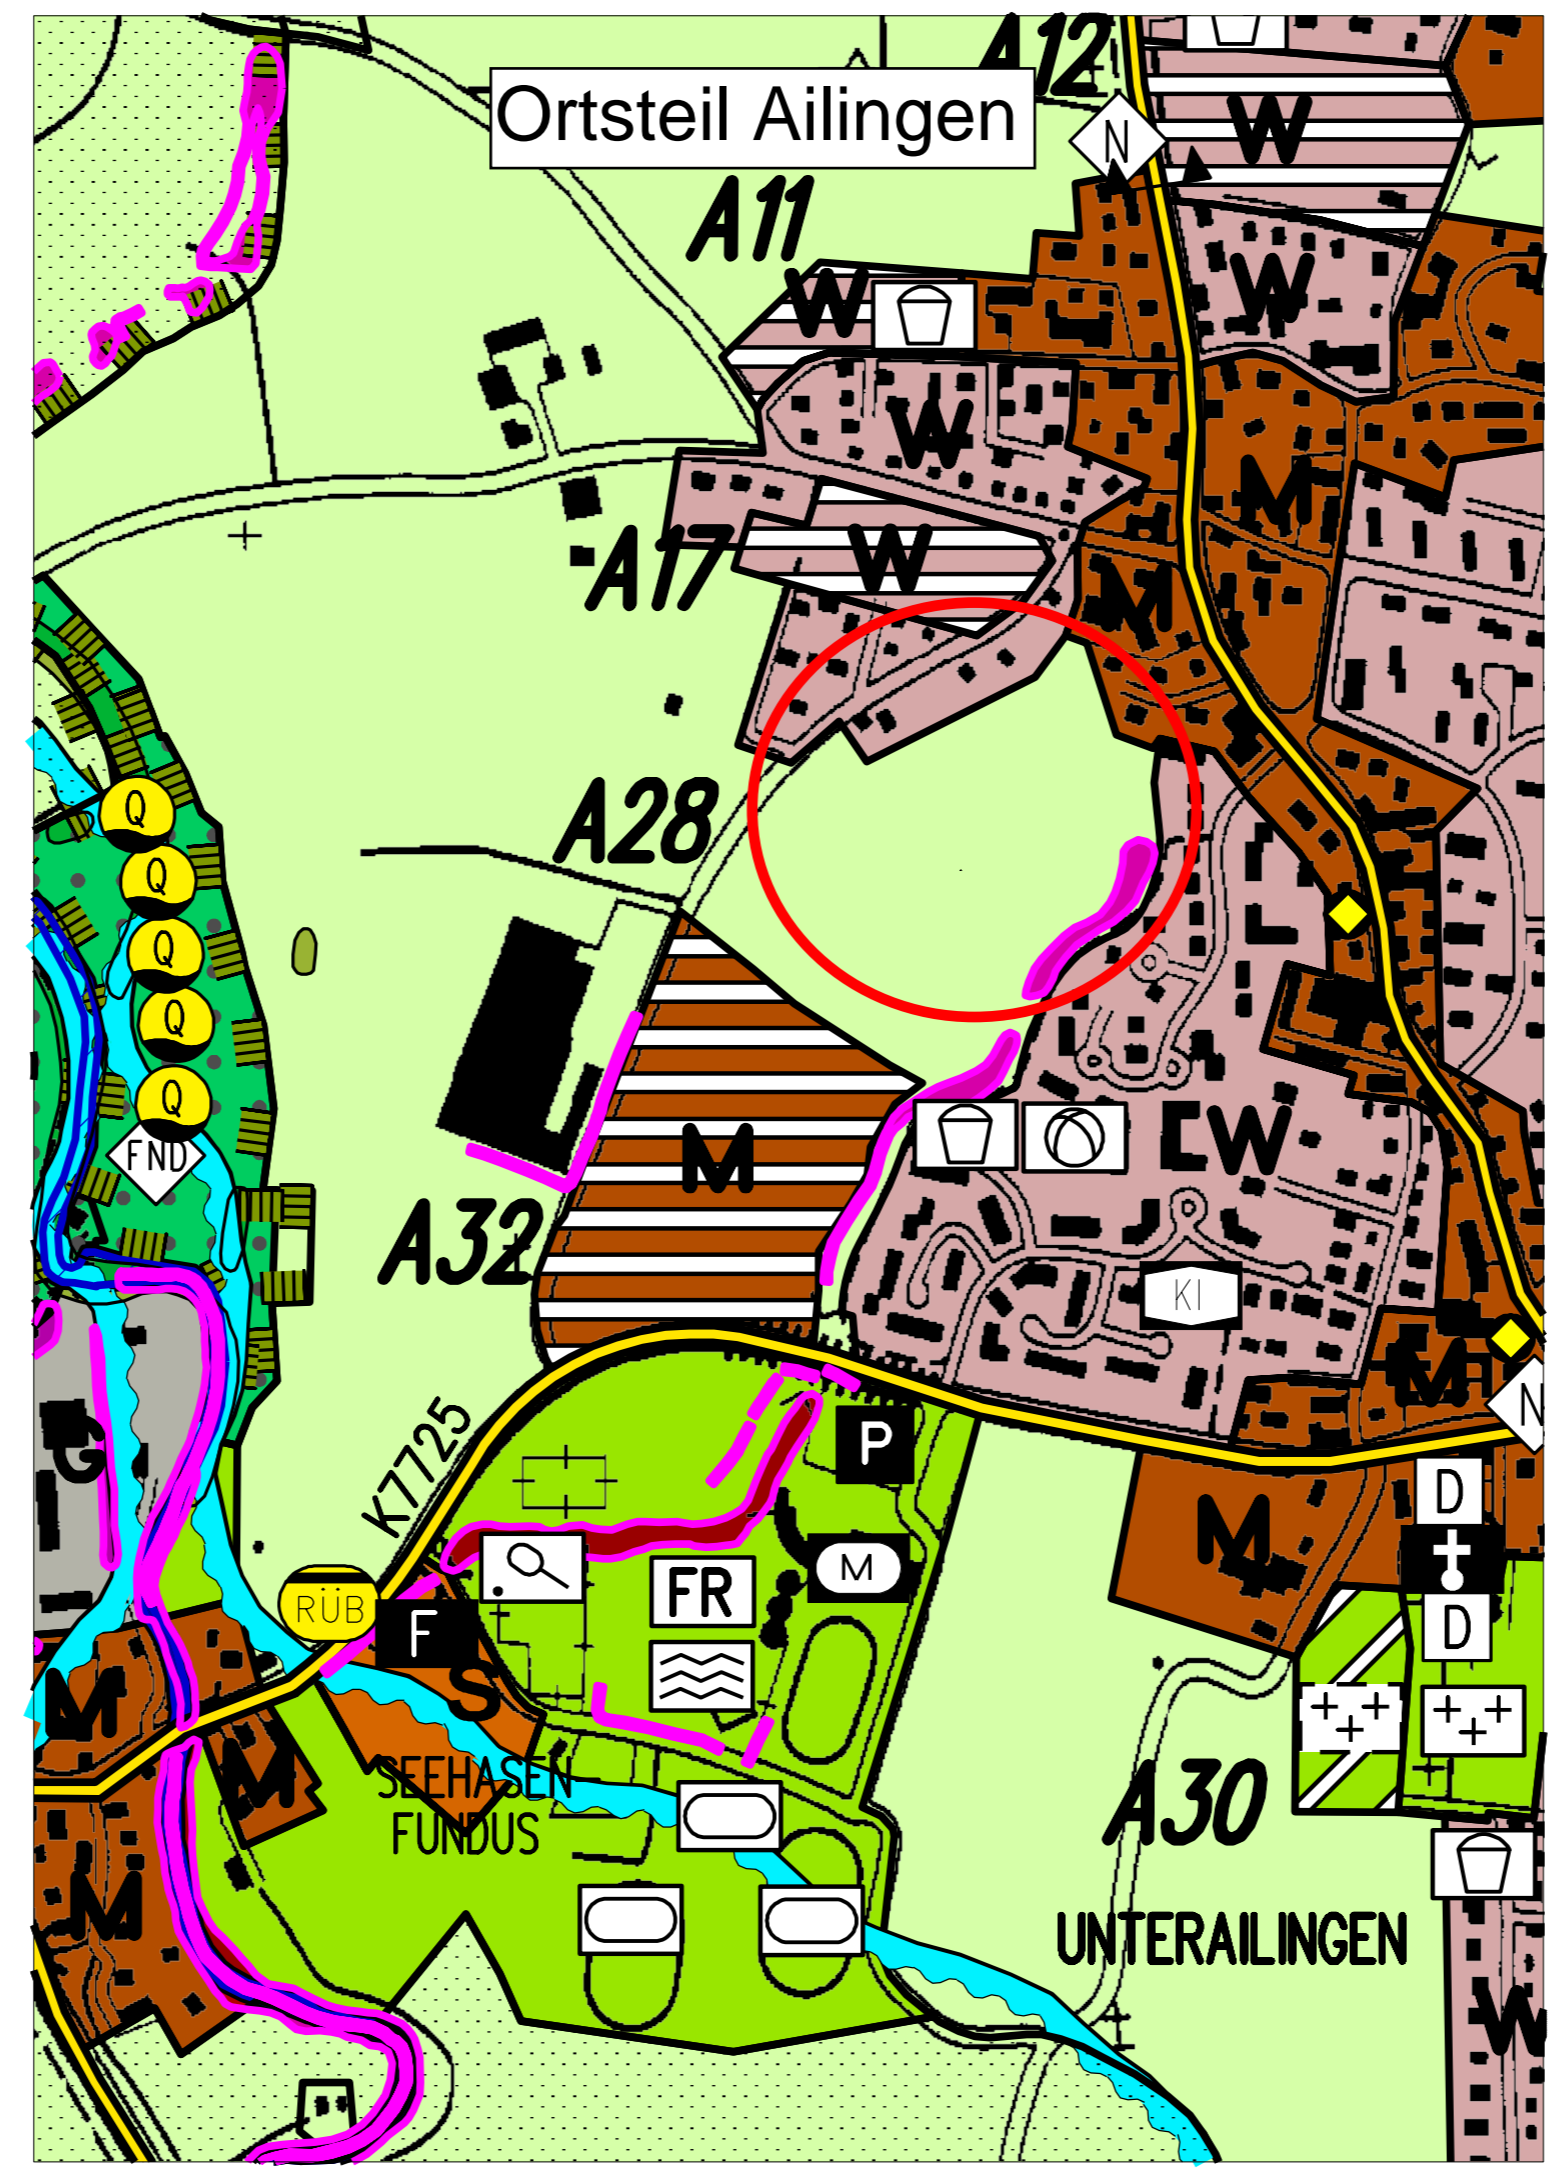

Verwaltungsgemeinschaft  
Friedrichshafen-Immenstaad

Flächennutzungsplan 2015  
Änderung Nr.13  
Hirschlatt-Kreuzlinger Straße  
1:5000

Stadt Friedrichshafen  
Amt für Stadtplanung und Umwelt

FRIEDRICHSHAFEN 29.04.2021