

Planzeichenerklärung

Änderungsbereich
Hier: Bestand

Bauflächen

Bestand Planung

W	W	WOHNBAUFLÄCHE
M	M	MISCHBAUFLÄCHE
G	G	GEWERBLICHE BAUFLÄCHE
S	S	SONDERFLÄCHE
	G	Zukünftig geplante gewerbliche Baufläche, von der Genehmigung noch ausgenommen

GEMEINBEDARFSFLÄCHEN

		VERWALTUNG
		SCHULE
		KIRCHE / KIRCHLICHE EINRICHTUNG
		SOZIALE EINRICHTUNG
		KINDERGARTEN
		KINDERTAGESSTÄTTE
		JUGENDEINRICHTUNG
		JUGENDHERBERGE
		GEMEINDEZENTRUM
		ALTENHEIM
		KRANKENHAUS
		KULTURELLE EINRICHTUNG
		SPORTHALLE
		MEHRZWECKHALLE
		FEUERWEHR
		HALLENBAD
		POST

Grünflächen und Freizeiteinrichtungen

		GRÜNFLÄCHE
		GRÜNLAGE / PARK
		SPORTPLATZ
		CAMPINGPLATZ
		SPIELPLATZ
		BOLZPLATZ
		TENNISPLATZ
		TENNISHALLE
		SCHIESSANLAGE
		BADEPLATZ
		REITHALLE
		SONSTIGE FREIZEITRICHTUNGEN / SONDRERSPORTRICHTUNG
		DAUERKLEINGÄRTEN
		FRIEDHOF

LAND- UND FORSTWIRTSCHAFTSFLÄCHEN

	LANDWIRTSCHAFT
	FORSTWIRTSCHAFT
	WEINANBAU

LANDSCHAFTSPLANUNG

	ÖKOPOOL-POTENTIALE
--	--------------------

VERKEHRSANLAGEN

	ZENTRALER OMNIBUSBHOF
	PARKIEREINRICHTUNGEN
	HUBSCHRAUBERLANDEPLATZ
	SCHIFFS- UND FÄHRHAFEN
	BOOTSCHAFEN

Kennzeichnungen der Lage von Altlasten § 5 ABS. 3 BauGB

	ALTLASTENSTANDORT
	ALTLASTENFLÄCHE / ALTLASTENVERDACHTSFLÄCHE

Übernahme von Planungen nach anderen Gesetzen § 5 ABS. 4 BauGB

VERKEHR § 17 FStrG / § 37 StrG

	KLASSIFIZIERTE STRASSE 4-SPURIG
	KLASSIFIZIERTE STRASSE 2-SPURIG / HAUPTVERKEHRSTRASSE
	PLANUNGSSTRASSE LINIENVERMERK
	ORTSDURCHFARTSGRENZE
	GEPLANTER KREUZUNGS- / ANSCHLUSSBEREICH

SCHIENENVERKEHR

	BAHNANLAGE
	BAHNHOF
	BAHNHALTEPUNKT
	PLANUNGSSTRASSE LINIENVERMERK

VER- UND ENTSORGUNGSANLAGEN

	RICHTFUNKSTRECKE MIT SCHUTZZONE
	HOCHSPANNUNGSLEITUNG 110KV, 20KV / § 14 LPfG
	GASHOCHDRUCKLEITUNG
	GASÜBERGABESTATION
	UMSPANNWERK
	MÜLLDEPONE
	BAUSCHUTTDEPONE

VER- UND ENTSORGUNGSFLÄCHEN

	GASSTATION
	HEIZKRAFTWERK
	WASSERWERK
	BRUNNENPUMPWERK
	QUELLE
	WASSERBEHÄLTER
	KLÄRANLAGE
	REGENÜBERLAUFBAUWERK

SONSTIGE PLANZEICHEN

	FLÄCHEN FÜR AUFSCÖTTUNGEN
	FLÄCHEN FÜR ABGRABUNGEN
	ABGRENZUNG DER STADT- BZW. GEMEINDEGEMARKUNG
	ABGRENZUNG DES VERFAHRENSGEBIETES
	BEGRENZUNG DER FLUGSCHNIESE / BAUSCHUTZBEREICH GEM. PLANENSCHRIEB
	LÄRMKONTUREN

NATURSCHUTZ


	LANDSCHAFTSSCHUTZGEBIET § 22 NatSchG
	NATURSCHUTZGEBIET § 21 NatSchG
	FLÄCHENHAFTES NATURDENKMAL § 24 NatSchG
	GESCHÜTZTER GRÜNBESTAND § 25 NatSchG
	NATURDENKMAL § 24 NatSchG
	BIOTOP NACH § 24a NatSchG
	WALDBIOTOP NACH § 30a WaldG
	FFH - SCHUTZGEBIET (MIT GEBIETSNUMMER)
	EUROP. VOGELSCHUTZGEBIET (MIT GEBIETSNUMMER)

WASSERWIRTSCHAFT

	WASSERSCHUTZGEBIET / § 19 WHG (ABGESTUFTE ZONE I-II)
	ÜBERSCHWEMMUNGSGEBIET / § 32 WHG
	WASSERFLÄCHEN
	WASSERLÄUFE

DENKMALSCHUTZ

	BAULICHES KULTURDENKMAL § 12 DSchG
	FLÄCHENHAFTES BODENDENKMAL § 12 DSchG

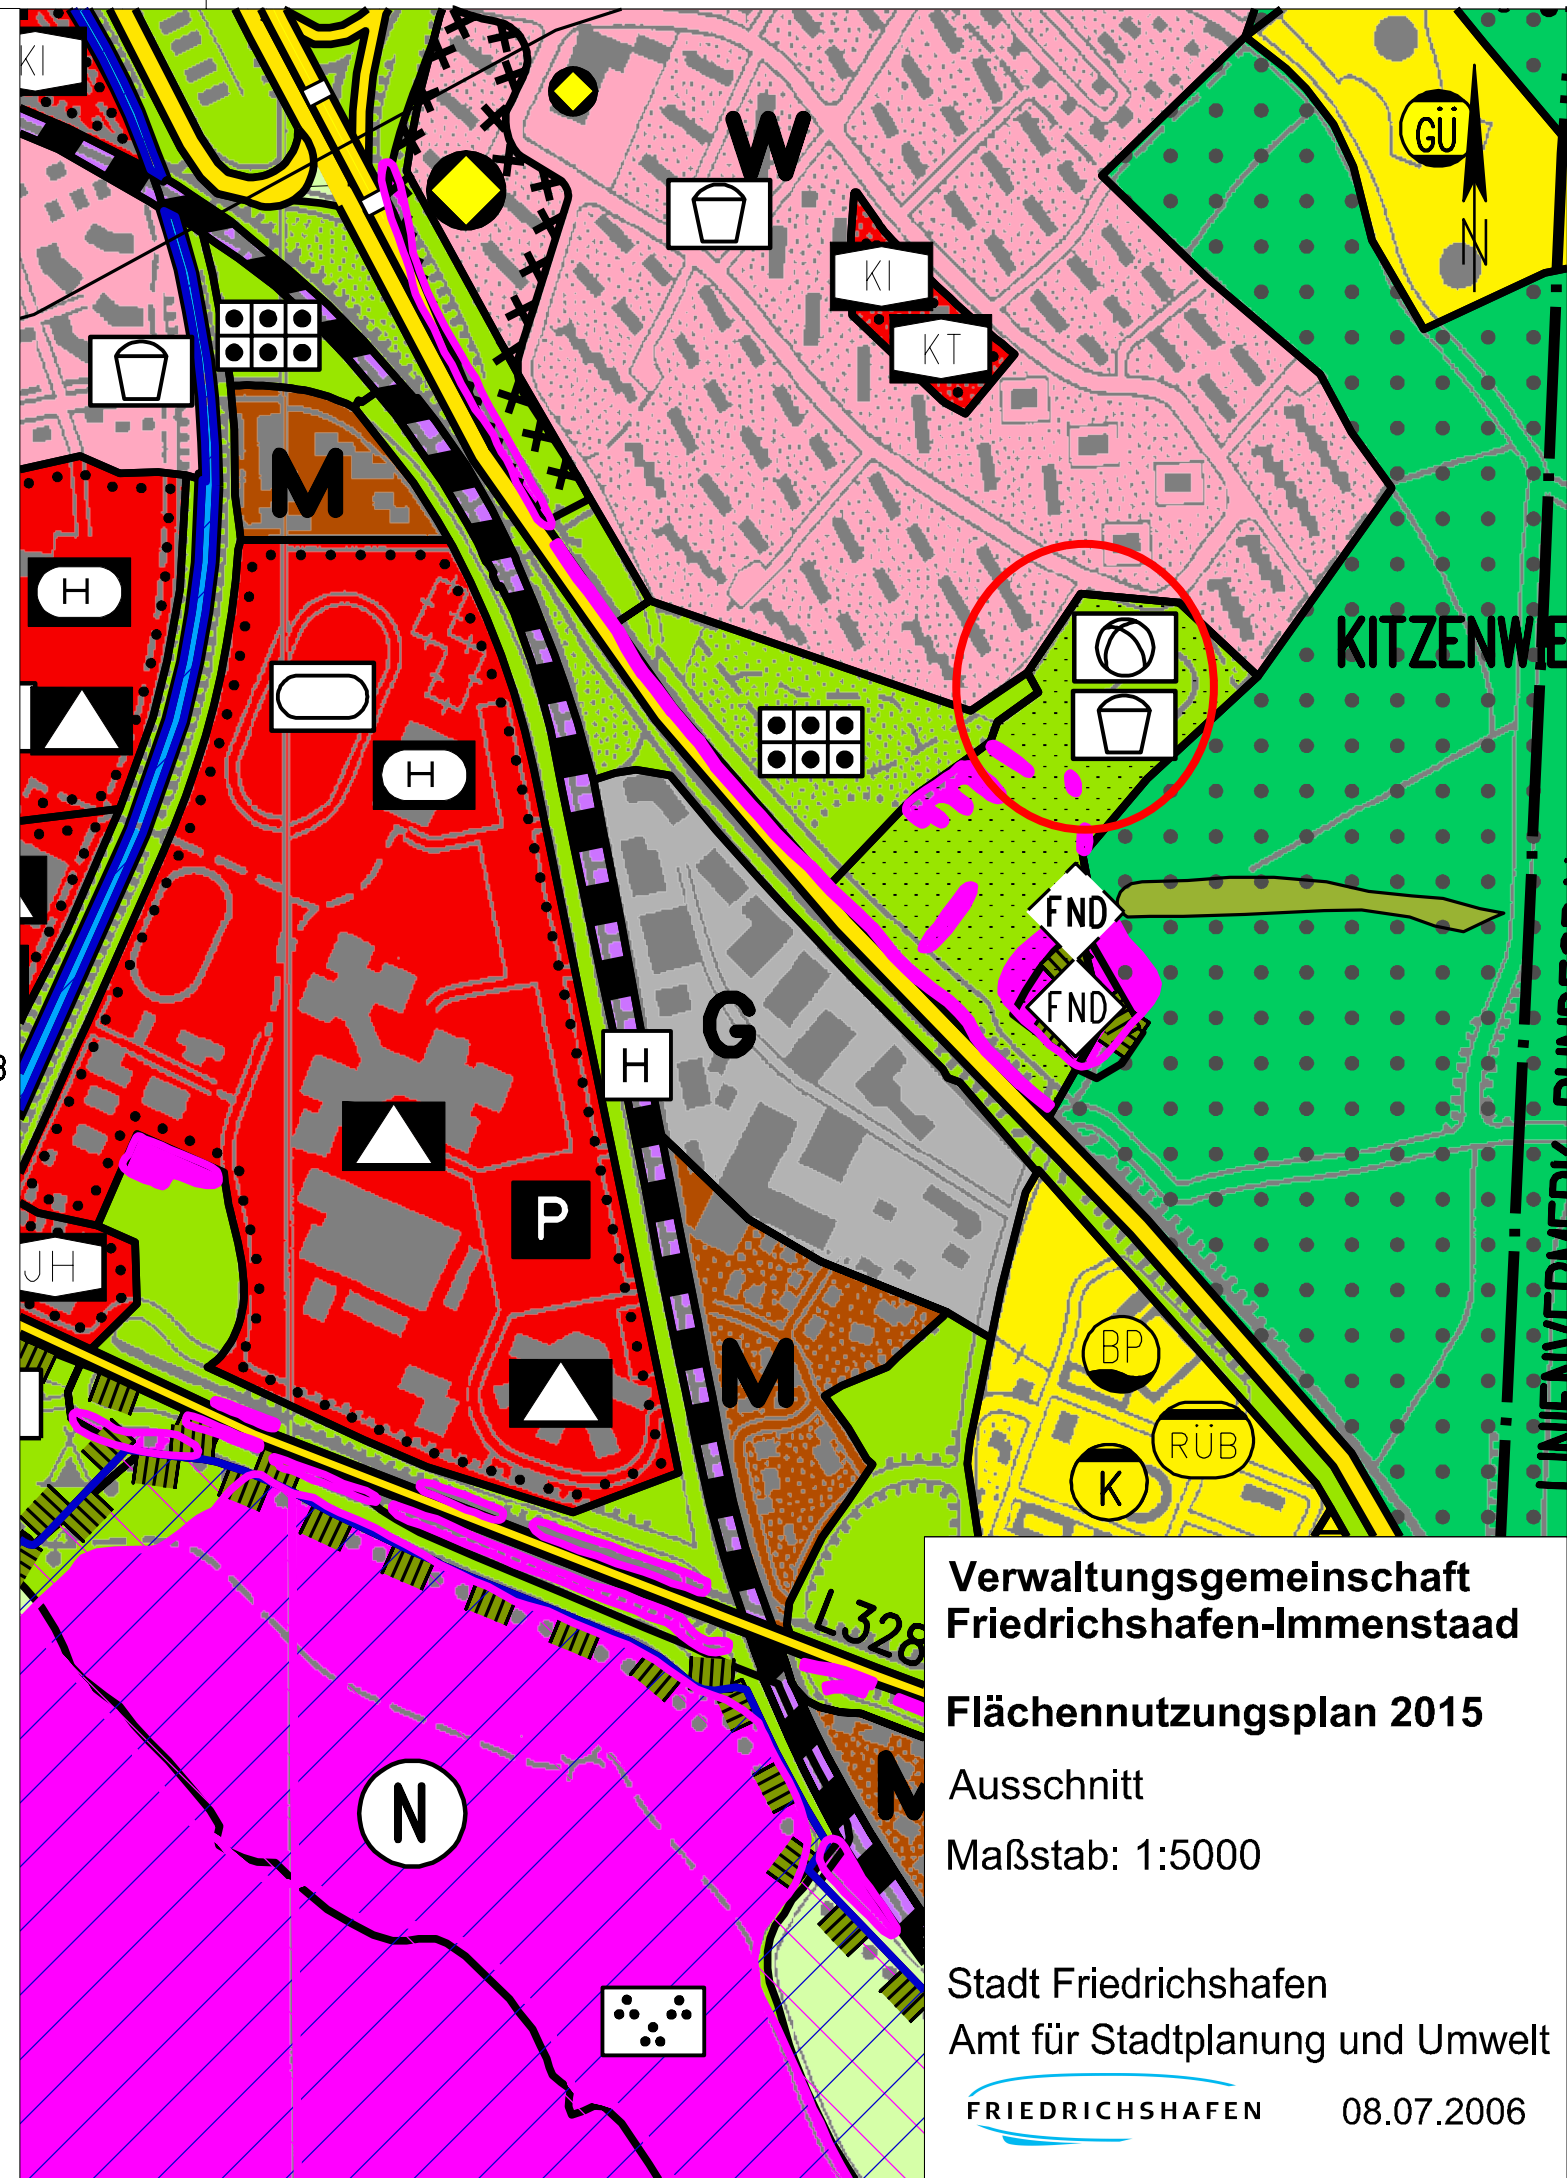

Verwaltungsgemeinschaft
Friedrichshafen-Immenstaad

Flächennutzungsplan 2015

Ausschnitt

Maßstab: 1:5000

Stadt Friedrichshafen

Amt für Stadtplanung und Umwelt

FRIEDRICHSHAFEN 08.07.2006