

Planzeichenerklärung

Änderungsbereich
Hier: Planung

Geltungsbereich
Karl-Olga-Park (gesamt)

Geltungsbereich
Karl-Olga-Park
Teilbereich A

BESTAND PLANUNG

BAUFLÄCHEN

W	W	WOHNBAUFLÄCHE
M	M	MISCHBAUFLÄCHE
G	G	GEWERBLICHE BAUFLÄCHE
S	S	SONDERFLÄCHE
	C	Zukünftig geplante gewerbliche Baufläche; von der Genehmigung noch ausgenommen

GEMEINBEDARFSFLÄCHEN

W	W	VERWALTUNG
S	S	SCHULE
K	K	KIRCHE / KIRCHLICHE EINRICHTUNG
Sozialz	Sozialz	SOZIALE EINRICHTUNG
KI	KI	KINDERGARTEN
KT	KT	KINDERTAGESSTÄTTE
J	J	JUGENDEINRICHTUNG
JH	JH	JUGENDHERBERGE
GZ	GZ	GEMEINDEZENTRUM
A	A	ALTENHEIM
K	K	KRANKENHAUS
K	K	KULTURELLE EINRICHTUNG
H	H	SPORTHALLE
M	M	MEHRZWECKHALLE
F	F	FEUERWEHR
B	B	HALLENBAD
P	P	POST

BESTAND PLANUNG

GRÜNFLÄCHEN UND FREIZEITANLAGEN

GR	GR	GRÜNFLÄCHE
GR	GR	GRÜNPFLANZUNG / PARK
SP	SP	SPORTPLATZ
CA	CA	CAMPINGPLATZ
SP	SP	SPIELPLATZ
BZ	BZ	BOLZPLATZ
T	T	TENNISPLATZ
T	T	TENNISHALLE
SH	SH	SCHIESSANLAGE
BA	BA	BADEPLATZ
R	R	REITHALLE
FR	FR	SONSTIGE FREIZEITANLAGEN/ SONDERSPORTEINRICHTUNG
DK	DK	DAUERKLEINGÄRTEN
FR	FR	FRIEDHOF

LAND- UND FORSTWIRTSCHAFTSFLÄCHEN

LA	LANDWIRTSCHAFT
FO	FORSTWIRTSCHAFT
WE	WEINANBAU

LANDSCHAFTSPANUNG

ÖP	ÖKOPOO-POTENTIALE
-----------	-------------------

VERKEHRSANLAGEN

ZOB	ZENTRALER OMNIBUSBAHNHOF
P	PARKIERUNGSEINRICHTUNGEN
H	HUBSCHRAUBERLANDEPLATZ
S	SCHIFFS- UND FÄHRHAFFEN
B	BOOTSHAFEN

KENNZEICHNUNGEN DER LAGE VON ALTLASTEN § 5 ABS. 3 BauGB

AL	ALTLASTENSTANDORT
AV	ALTLASTENFLÄCHE / ALTLASTENVERDACHTSFLÄCHE

ÜBERNAHME VON PLANUNGEN NACH ANDEREN GESETZEN § 5 ABS. 4 BauGB

VERKEHR § 17 FStrG / § 37 StrG

KS	KLASSIFIZIERTE STRASSE 4-SPURIG
KS	KLASSIFIZIERTE STRASSE 2-SPURIG / HAUPTVERKEHRSTRASSE
PL	PLANUNGSSTRASSE LINIENVERMERK
OG	ORTSDURCHFARTSGRENZE
AK	GEPLANTER KREUZUNGS- / ANSCHLUSSBEREICH

SCHIENENVERKEHR

BA	BAHNANLAGE
BF	BAHNHOF
H	BAHNHALTEPUNKT
PL	PLANUNGSSTRASSE LINIENVERMERK

VER- UND ENTSORGUNGSANLAGEN

RS	RICHTFUNKSTRECKE MIT SCHUTZZONE
HS	HOCHSPANNUNGSLEITUNG 110KV, 20KV / § 14 LPfG
GS	GASHOCHDRUCKLEITUNG
GU	GASÜBERGABESTATION
UM	UMSPANNWERK
MÜ	MÜLLDEPONE
BA	BAUSCHUTTDEPONE

VER- UND ENTSORGUNGSFLÄCHEN

G	GASSTATION
HK	HEIZKRAFTWERK
WW	WASSERWERK
BP	BRUNNENPUMPWERK
Q	QUELLE
WB	WASSERBEHÄLTNER
KL	KLÄRANLAGE
RE	REGENÜBERLAUFBAUWERK

SONSTIGE PLANZEICHEN

FA	FLÄCHEN FÜR AUFSCHÜTTUNGEN
FA	FLÄCHEN FÜR ABGRABUNGEN
AB	ABGRENZUNG DER STADT - BZW. GEMEINDEGEMARKUNG
AV	ABGRENZUNG DES VERFAHRENS
BG	BEGRENZUNG DER FLUGSCHNEISE BAUSCHUTZBEREICH GEM. PLANE
LA	LÄRMKONTUREN

NATURSCHUTZ


LS	LANDSCHAFTSSCHUTZGEBIET § 22 NatSchG
NS	NATURSCHUTZGEBIET § 21 NatSchG
FN	FLÄCHENHAFTES NATURDENKMAL § 24 NatSchG
GG	GESCHÜTZTER GRÜNBESTAND § 25 NatSchG
ND	NATURDENKMAL § 24 NatSchG
BI	BIOTOP NACH § 24a NatSchG
WB	WALDBIOTOP NACH § 30a WaldG
FF	FFH - SCHUTZGEBIET (MIT GEBIETSNUMMER)
EU	EUROP. VOGELSCHUTZGEBIET (MIT GEBIETSNUMMER)

WASSERWIRTSCHAFT

WS	WASSERSCHUTZGEBIET / § 19 WHG (ABGESTUFTE ZONE I-III)
ÜS	ÜBERSCHWEMMUNGSGEBIET / § 32 i
WF	WASSERFLÄCHEN
WA	WASSERLÄUFE

DENKMALSCHUTZ

D	BAULICHES KULTURDENKMAL § 12 DSchG
B	FLÄCHENHAFTES BODENDENKMAL § 12 DSchG

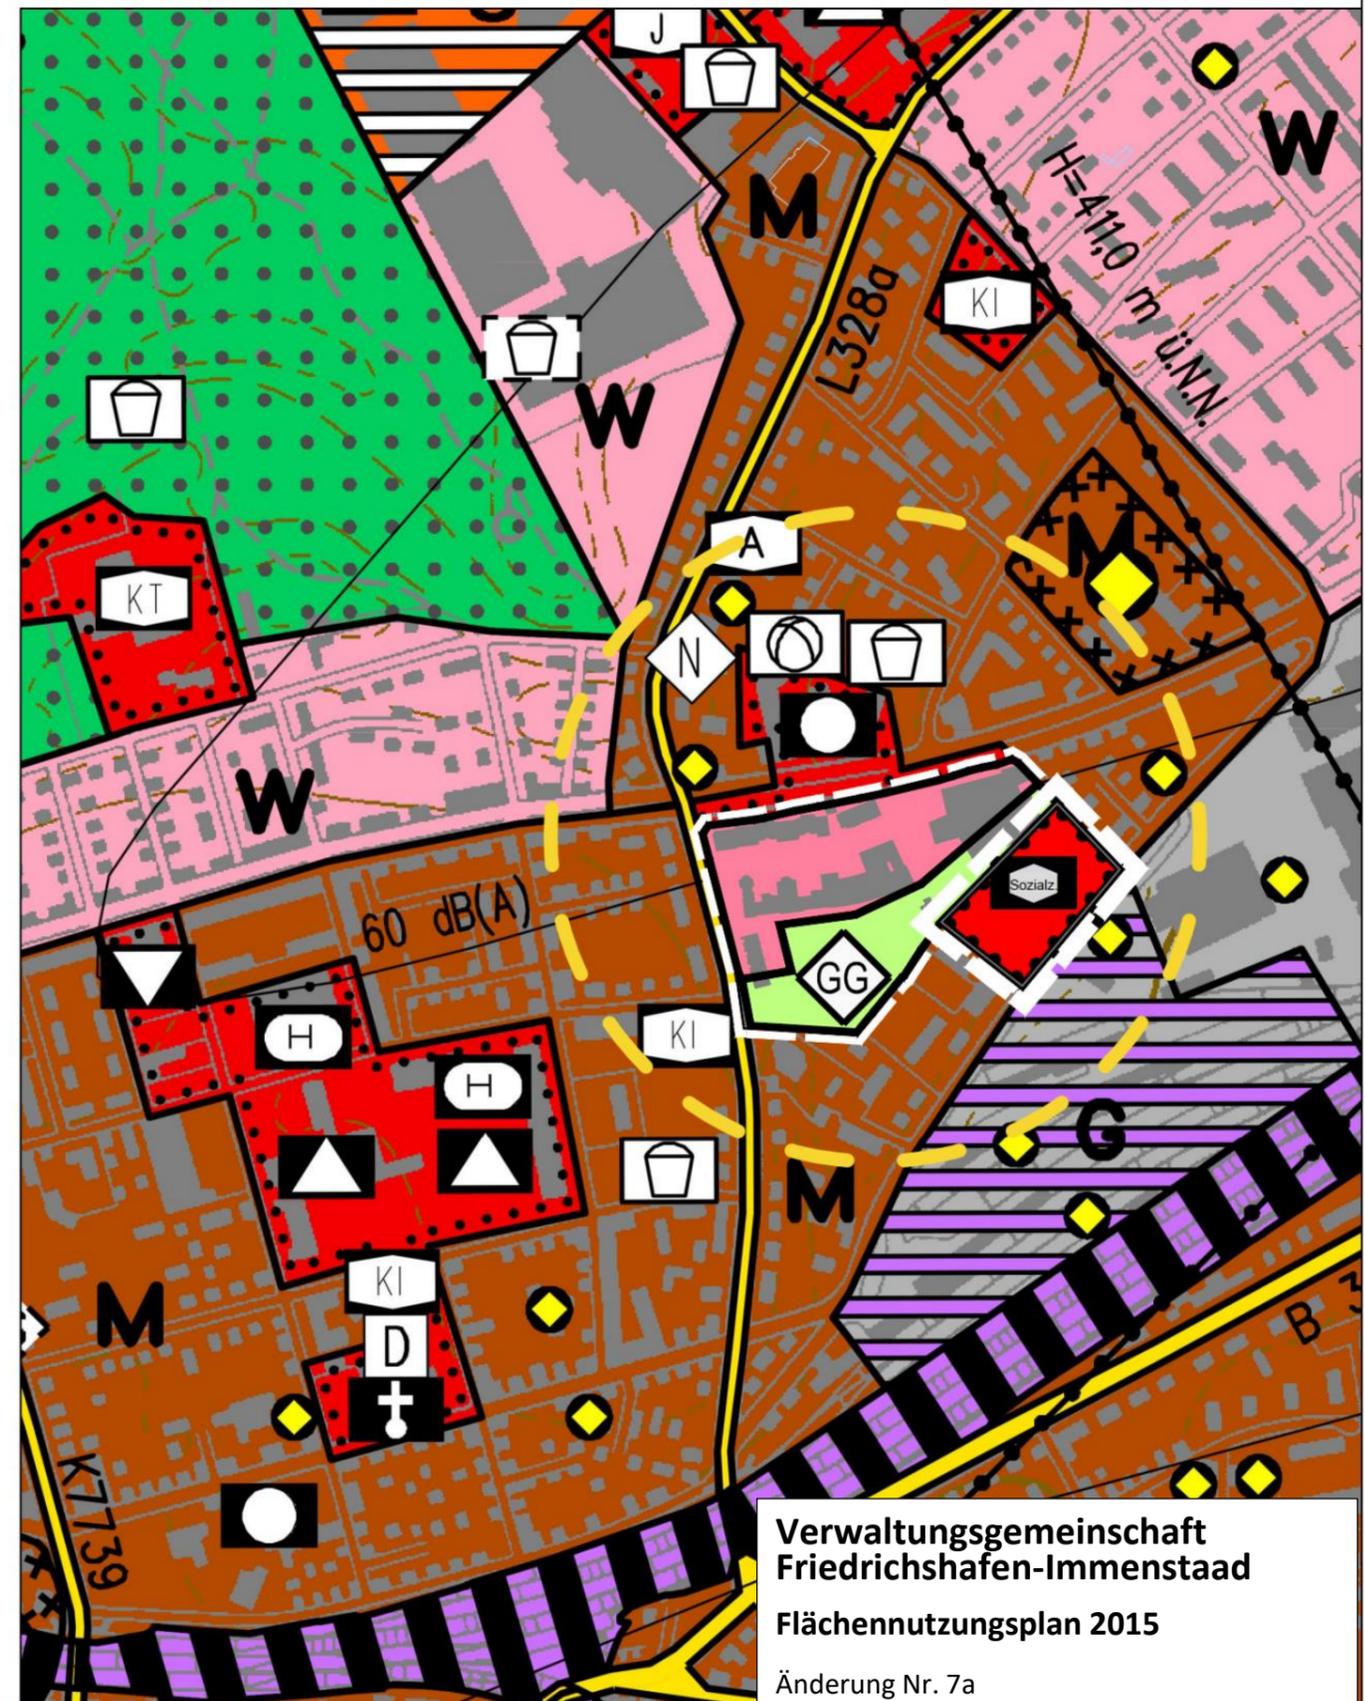

Verfahrensvermerke der Berichtigung

Aufgrund der Rechtskraft des Bebauungsplans Nr. 206 „Karl-Olga-Park Teilbereich A“ durch öffentliche Bekanntmachung am 02.05.2022 wurde der Flächennutzungsplan gemäß § 13 a (2) Ziffer 2 BauGB im Wege der Berichtigung am 02.05.2022 angepasst.

**Verwaltungsgemeinschaft
Friedrichshafen-Immenstaad**

Flächennutzungsplan 2015

Änderung Nr. 7a
„Karl-Olga-Park Teilbereich A“ M 1: 5000

Stadt Friedrichshafen
Amt für Stadtplanung und Umwelt

FRIEDRICHSHAFEN

10.02.2020