




STÄDTEBAULICHER ENTWURF | M 1:1000



WOHNRAUMSCHLISSUNG PARKHAUS | M 1:200

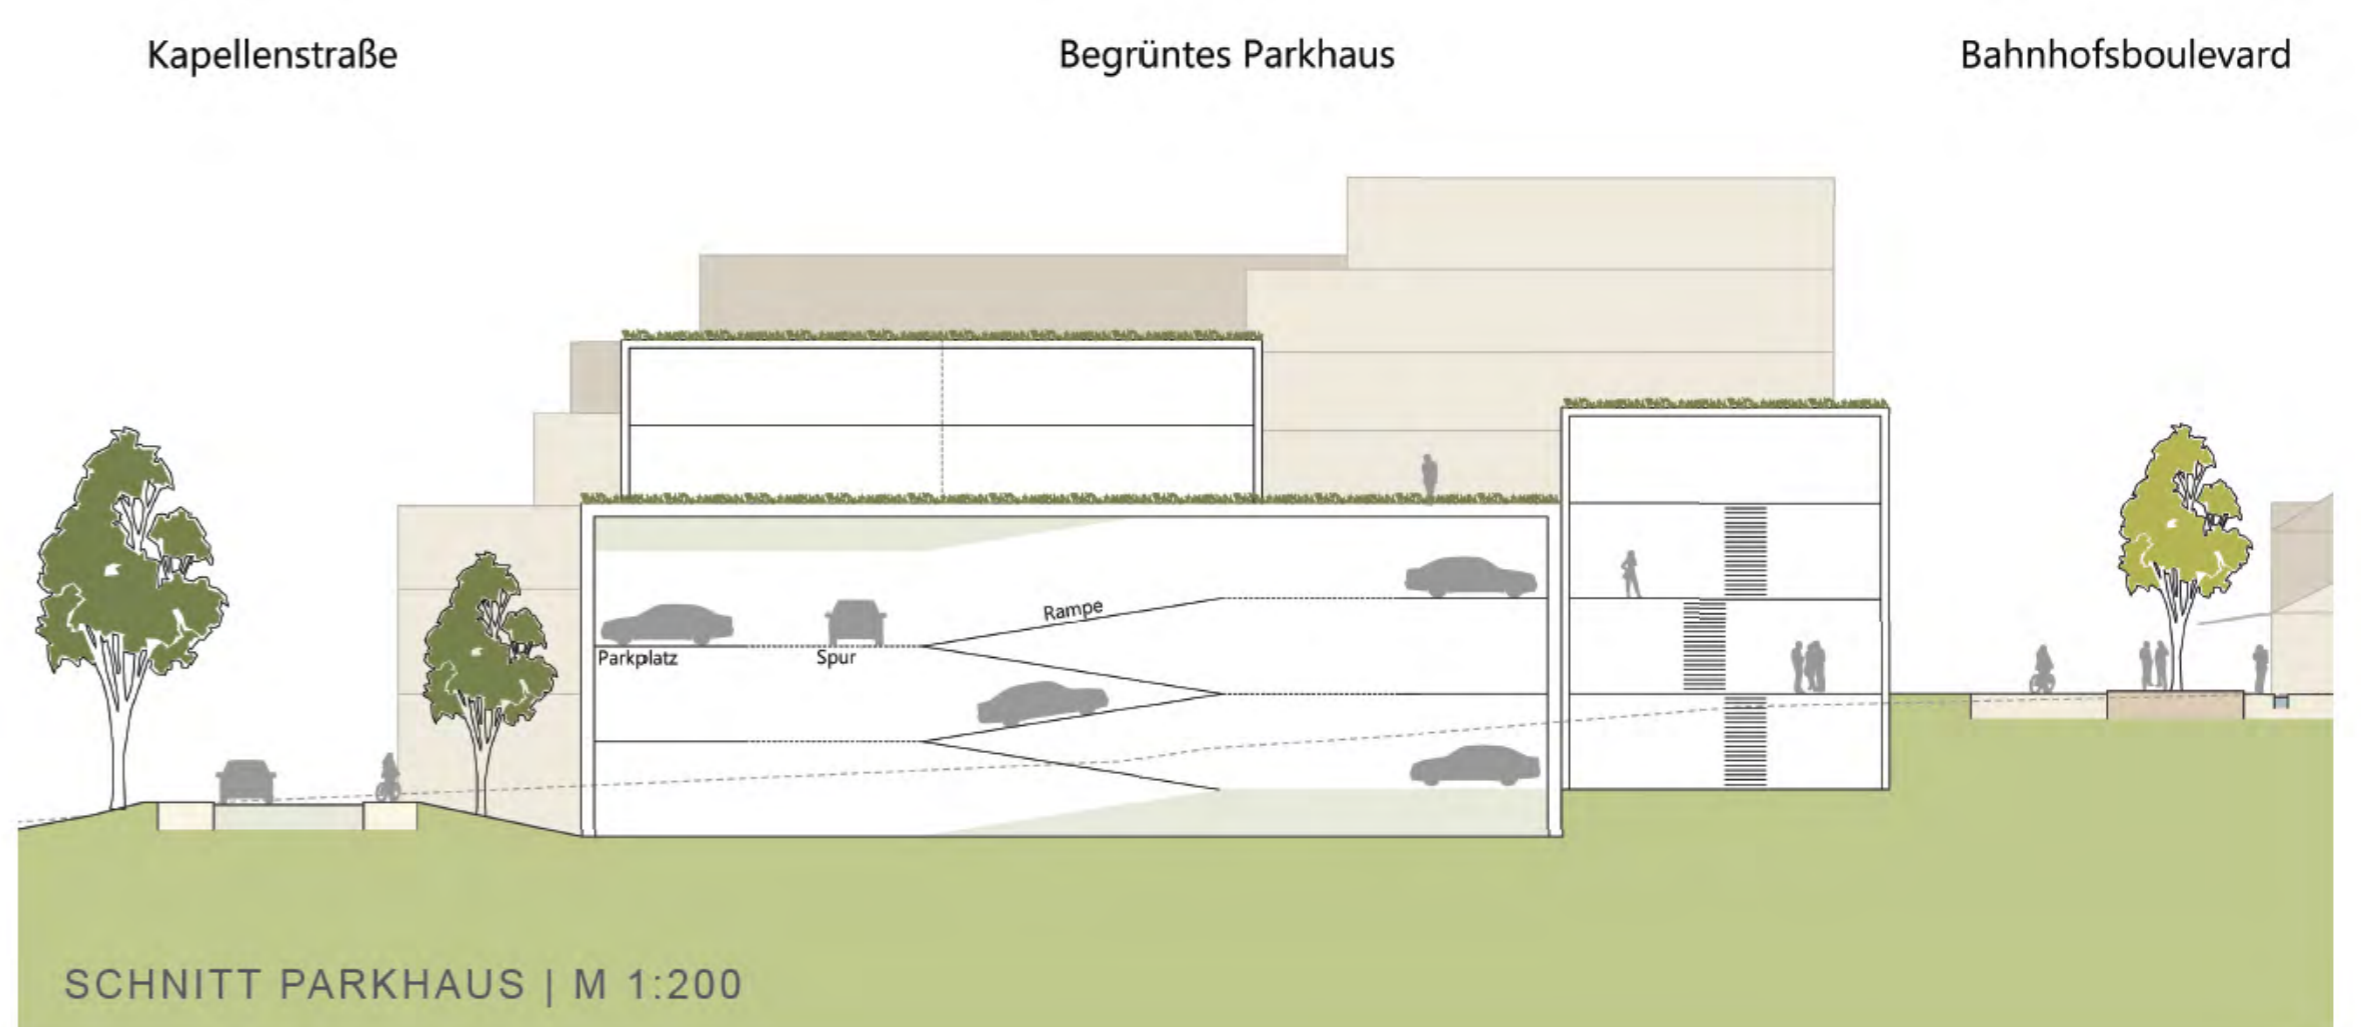

SCHNITT PARKHAUS | M 1:200