









BESTAND PLANUNG

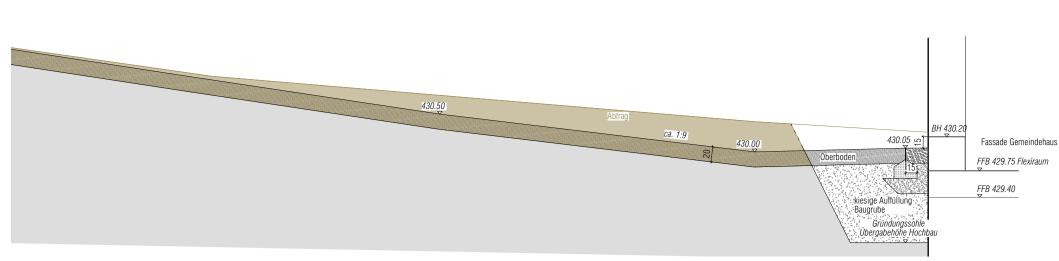


SCHNITT GEMEINDEHAUS RÜCKSEITE Bereich Anschüttung Flexiraum 1:50

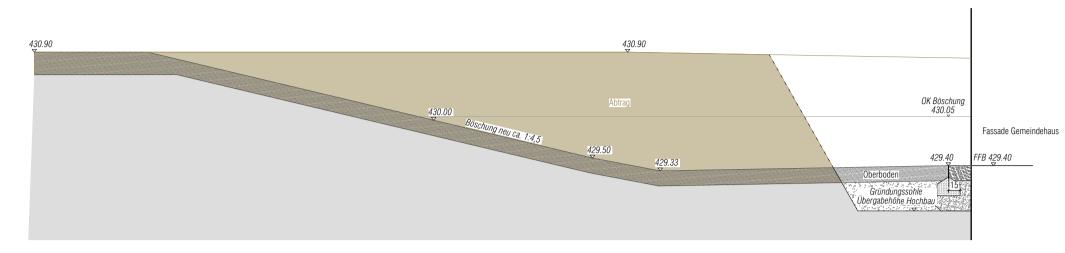


SCHNITT GEMEINDEHAUS RÜCKSEITE


1:50

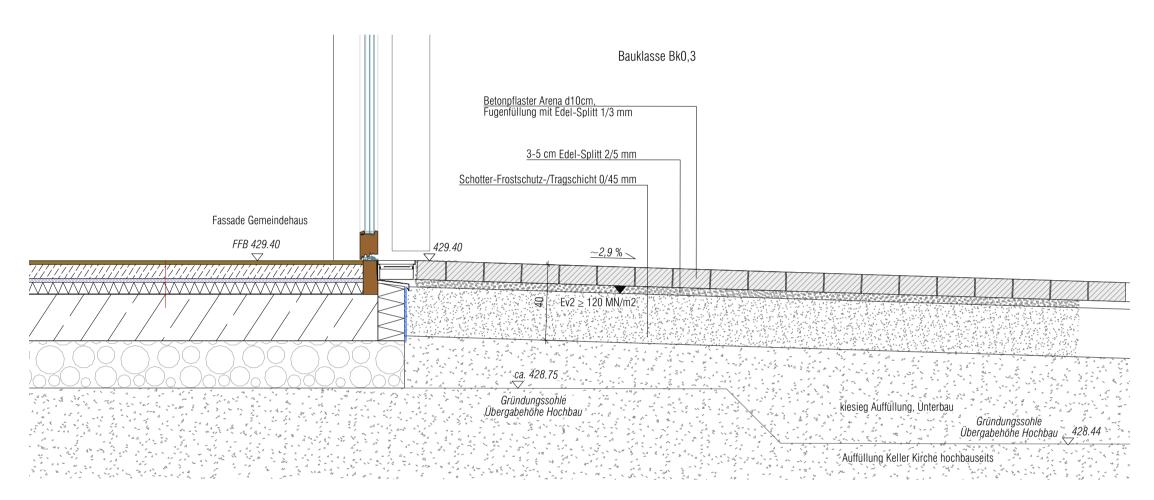


SCHNITT GEMEINDEHAUS BELAG 1:20

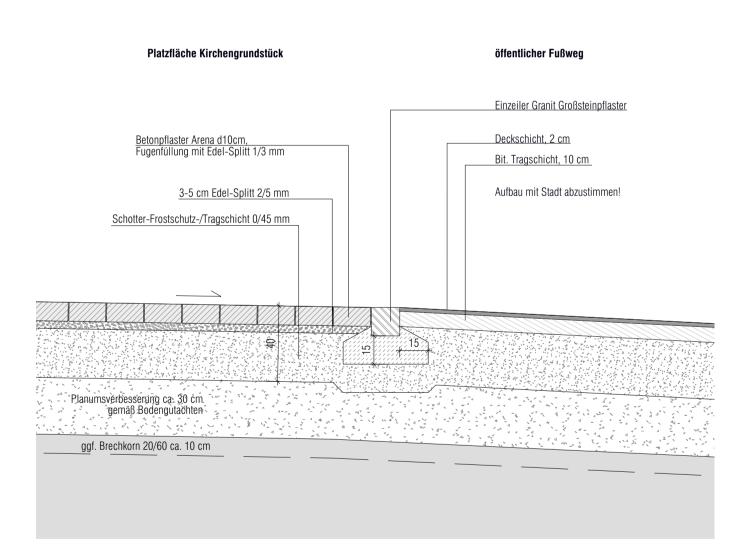


SCHNITT BELAG KIRCHE / BELAG ÖFFENTLICHER GEHWEG 1:20

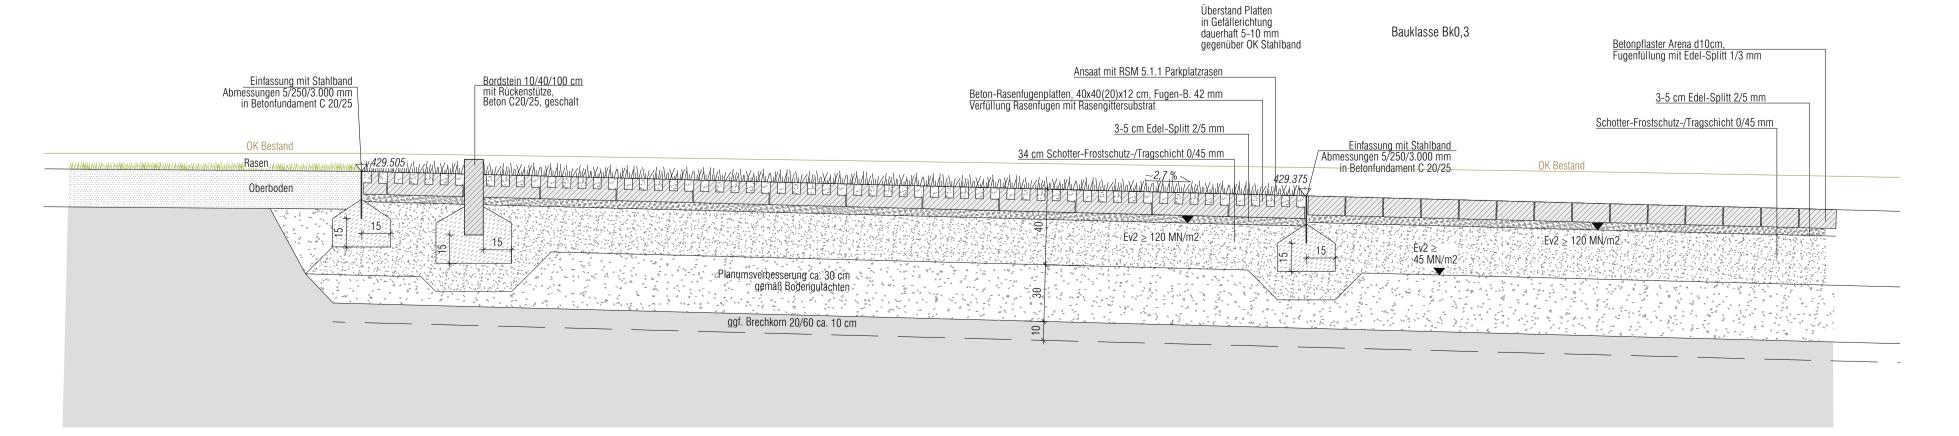


SCHNITT ZUFAHRT / STELLPLÄTZE 1:20

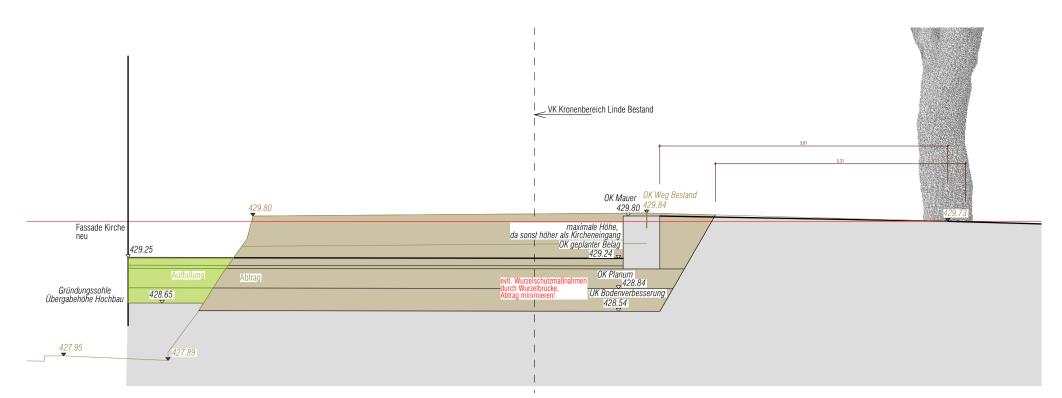

SCHNITT KIRCHE SITZMAUER/PARK
Bereich bestehende Linde

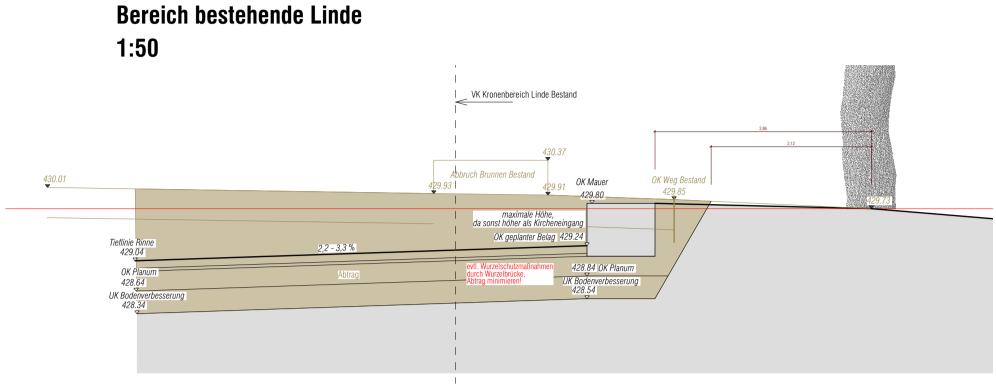

SCHNITT PLATZ/SITZMAUER/PARK Bereich bestehende Linde 1:50

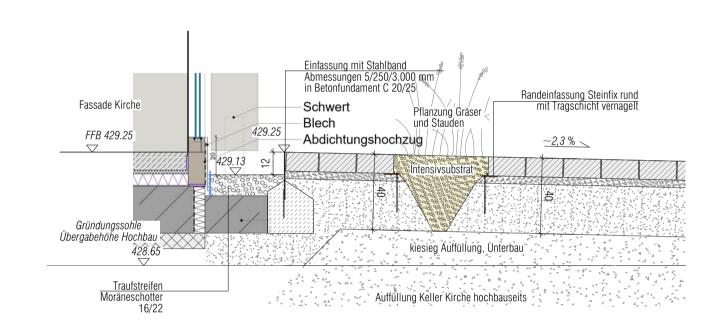

SCHNITT KIRCHE PFLANZFLÄCHE/BELAG 1:20

