

Planzeichenerklärung

- Änderungsbereich
- Änderungsbereich
- Hier: Planung
- Hier: Herausnahme der Fläche (Kompensation)

Bauflächen

Bestand Planung

- W

WOHNBAUFLÄCHE
- M

MISCHBAUFLÄCHE
- G

GEWERBLICHE BAUFLÄCHE
- S

SONDERFLÄCHE
- G

Zukünftig geplante gewerbliche Baufläche, von der Genehmigung noch ausgenommen

GEMEINBEDARFSFLÄCHEN

- VERWALTUNG
- SCHULE
- KIRCHE / KIRCHLICHE EINRICHTUNG
- SOZIALE EINRICHTUNG
- KI

KINDERGARTEN
- KT

KINDERTAGESSTÄTTE
- J

JUGENDEINRICHTUNG
- JH

JUGENDHERBERGE
- GZ

GEMEINDEZENTRUM
- A

ALTENHEIM
- K

KRANKENHAUS
- V

KULTURELLE EINRICHTUNG
- H

SPORTHALLE
- M

MEHRZWECKHALLE
- F

FEUERWEHR
- B

HALLENBAD
- P

POST

Grünflächen und Freizeiteinrichtungen

- GRÜNLÄCHE
- GRÜNLAGE / PARK
- SPORTPLATZ
- CAMPINGPLATZ
- SPIELPLATZ
- BOLZPLATZ
- TENNISPLATZ
- TENNISHALLE
- SCHIESSANLAGE
- BADEPLATZ
- REITHALLE
- FR

SONSTIGE FREIZEITEINRICHTUNGEN/SONDERSPORTANLAGE
- DAUERKLEINGÄRTEN
- FRIEDHOF

LAND- UND FORSTWIRTSCHAFTSFLÄCHEN

- LANDWIRTSCHAFT
- FORSTWIRTSCHAFT
- WEINANBAU

LANDSCHAFTSPLANUNG

- ÖKOPOOL-POTENTIALE

VERKEHRSANLAGEN

- ZOB

ZENTRALER OMNIBUSBAHNHOF
- P

PARKIEREINRICHTUNGEN
- H

HUBSCHRAUBERLANDEPLATZ
- S

SCHIFFS- UND FÄHRHAFFEN
- B

BOOTSCHIFFEN

Kennzeichnungen der Lage von Altlasten § 5 ABS. 3 BauGB

- ALTLASTENSTANDORT
- ALTLASTENFLÄCHE / ALTLASTENVERDACHTSFLÄCHE

Übernahme von Planungen nach anderen Gesetzen § 5 ABS. 4 BauGB

VERKEHR § 17 FStrG / § 37 StrG

- KLASSIFIZIERTE STRASSE 4-SPURIG
- KLASSIFIZIERTE STRASSE 2-SPURIG / HAUPTVERKEHRSSTRASSE
- PLANUNGSSTRASSE LINIENVERMERK
- ORTSDURCHFARTSGRENZE
- GEPLANTER KREUZUNGS- / ANSCHLUSSBEREICH

SCHIENENVERKEHR

- BAHNANLAGE
- BAHNHOF
- BAHNHALTEPUNKT
- PLANUNGSSTRASSE LINIENVERMERK

VER- UND ENTSORGUNGSANLAGEN

- RICHTFUNKSTRECKE MIT SCHUTZZONE
- HOCHSPANNUNGSLEITUNG 110KV, 20KV / § 14 LPBG
- GASHOCHDRUCKLEITUNG
- GASÜBERGABESTATION
- UMSPANNWERK
- MÜLLDEPONE
- BAUSCHUTTDEPONE

VER- UND ENTSORGUNGSFLÄCHEN

- G

GASSTATION
- H

HEIZKRAFTWERK
- W

WASSERWERK
- B

BRUNNENPUMPWERK
- Q

QUELLE
- W

WASSERBEHÄLTER
- K

KLÄRANLAGE
- R

REGENÜBERLAUFBAUWERK

SONSTIGE PLANZEICHEN

- FLÄCHEN FÜR AUFSCHÜTTUNGEN
- FLÄCHEN FÜR ABGRABUNGEN
- ABGRENZUNG DER STADT - BZW. GEMEINDEGEMARKUNG
- ABGRENZUNG DES VERFAHRSGEBIETES
- BEGRENZUNG DER FLUGSCHNEISE / BAUSCHUTZBEREICH GEM. PLANENSCHRIEB
- LÄRMKONTUREN

NATURSCHUTZ

- L

LANDSCHAFTSSCHUTZGEBIET § 22 NatSchG
- N

NATURSCHUTZGEBIET § 21 NatSchG
- F

FLÄCHENHAFTES NATURDENKMAL § 24 NatSchG
- G

GESCHÜTZTER GRÜNBESTAND § 25 NatSchG
- N

NATURDENKMAL § 24 NatSchG
- B

BIOTOP NACH § 24a NatSchG
- W

WALDBIOTOP NACH § 30a WaldG
- FFH

FFH - SCHUTZGEBIET (MT GEBIETSNUMMER)
- E

EUROP. VOGELSCHUTZGEBIET (MT GEBIETSNUMMER)

WASSERWIRTSCHAFT

- W

WASSERSCHUTZGEBIET / § 19 WHG (ABGESTUFTE ZONE I-III)
- Ü

ÜBERSCHWEMMUNGSGEBIET / § 32 WHG
- W

WASSERFLÄCHEN
- W


WASSERLÄUFE

DENKMALSCHUTZ

- D

BAULICHES KULTURDENKMAL § 12 DSchG
- B

FLÄCHENHAFTES BODENDENKMAL § 12 DSchG

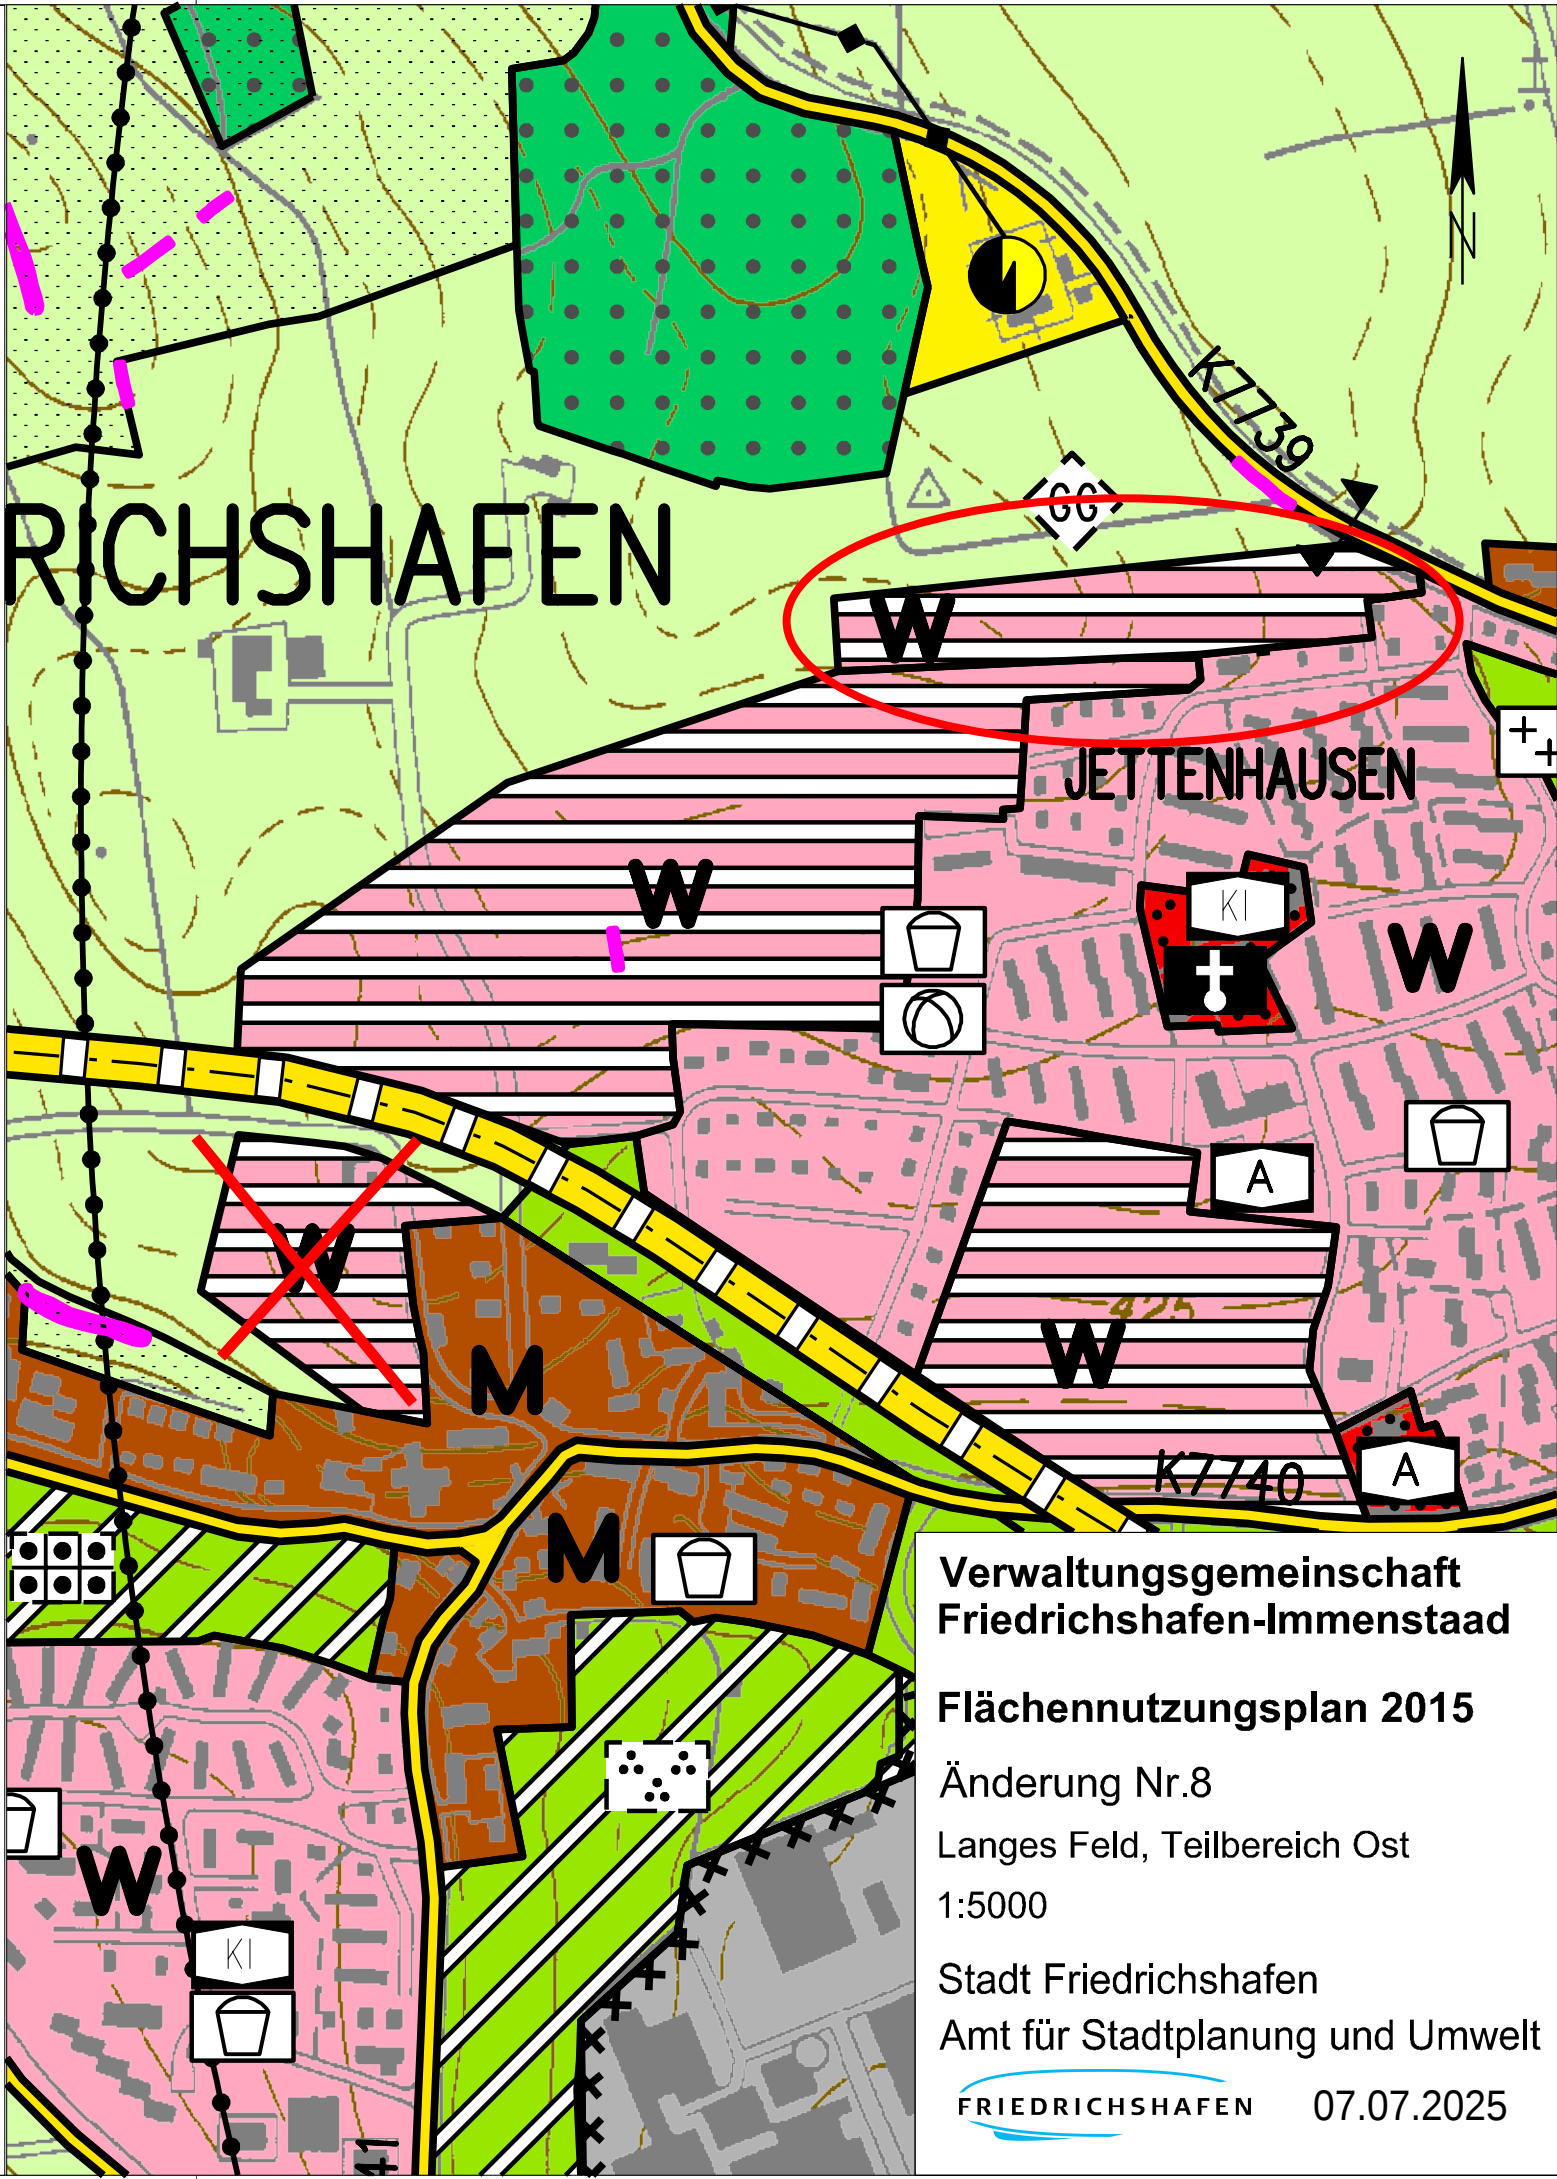

Verwaltungsgemeinschaft
Friedrichshafen-Immenstaad

Flächennutzungsplan 2015

Änderung Nr.8

Langes Feld, Teilbereich Ost

1:5000

Stadt Friedrichshafen

Amt für Stadtplanung und Umwelt

FRIEDRICHSHAFEN 07.07.2025