



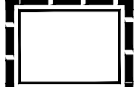

Planzeichenerklärung
Planungsrechtliche Festsetzungen

 Grenze des räumlichen Geltungsbereiches

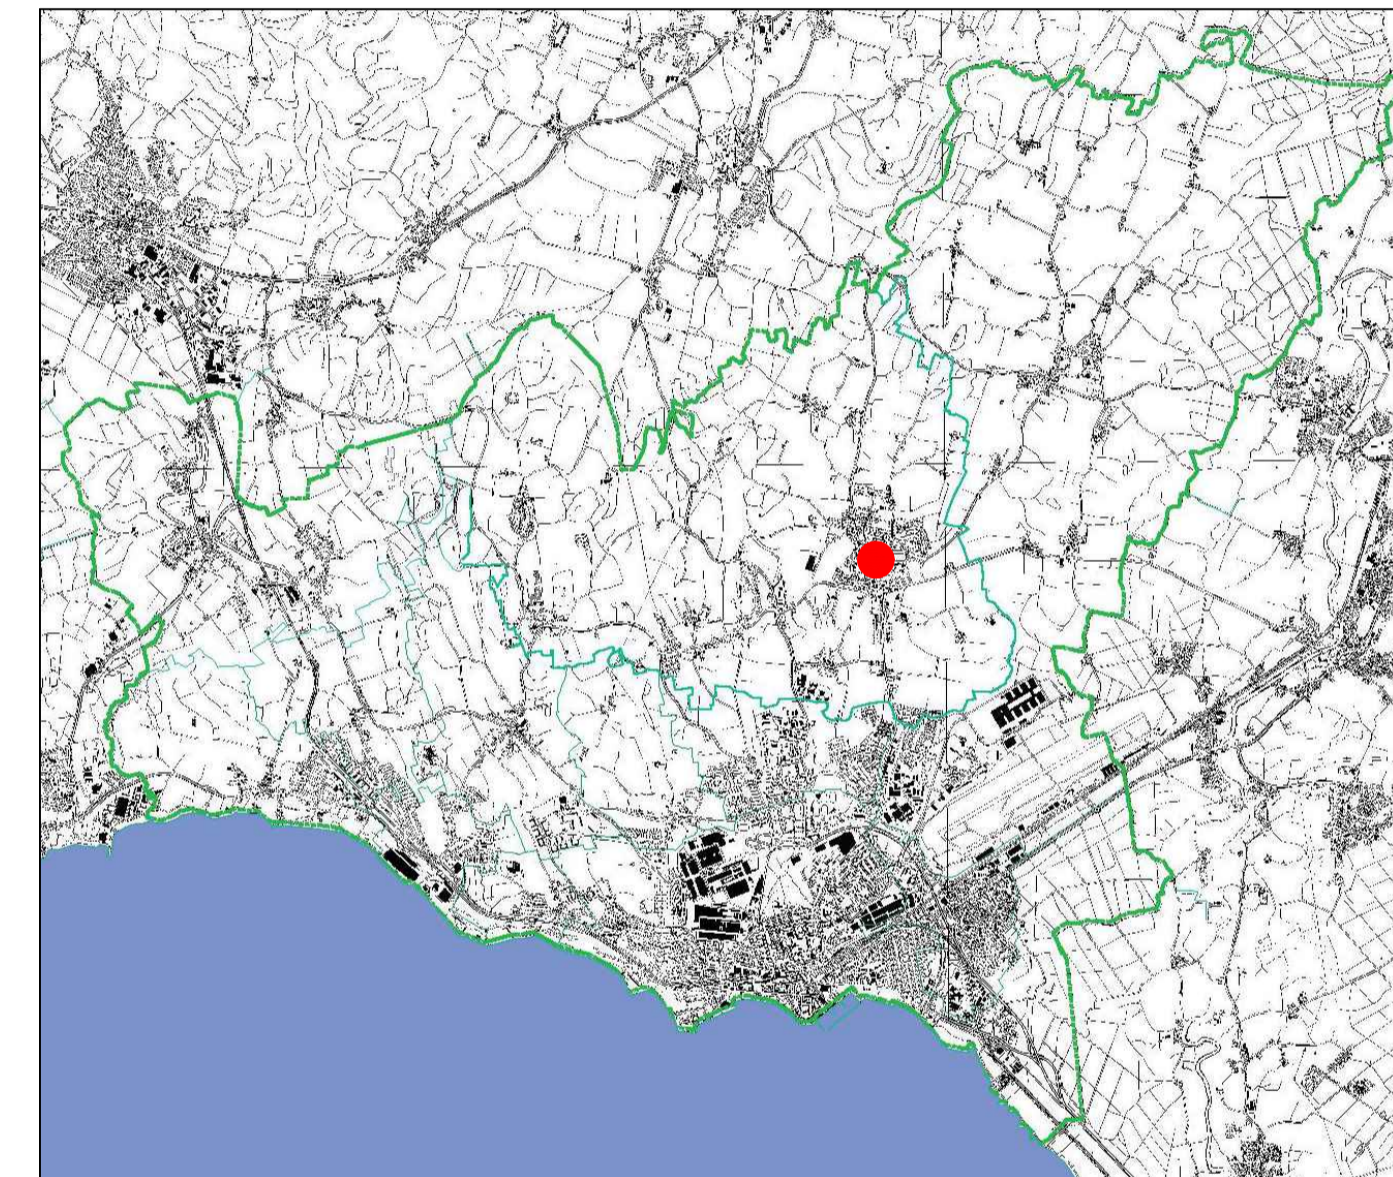

Bebauungsplan

Plannummer
549

Ortsmitte Ailingen
 und die örtlichen Bauvorschriften hierzu

Maßstab
 1:2000

Luftbild mit Kataster und Geltungsbereich

bearbeitet
 Web / Kw

Stadt Friedrichshafen
 Amt für Stadtplanung und Umwelt
 17.12.2025

FRIEDRICHSHAFEN