



Schnitt 3 1:100

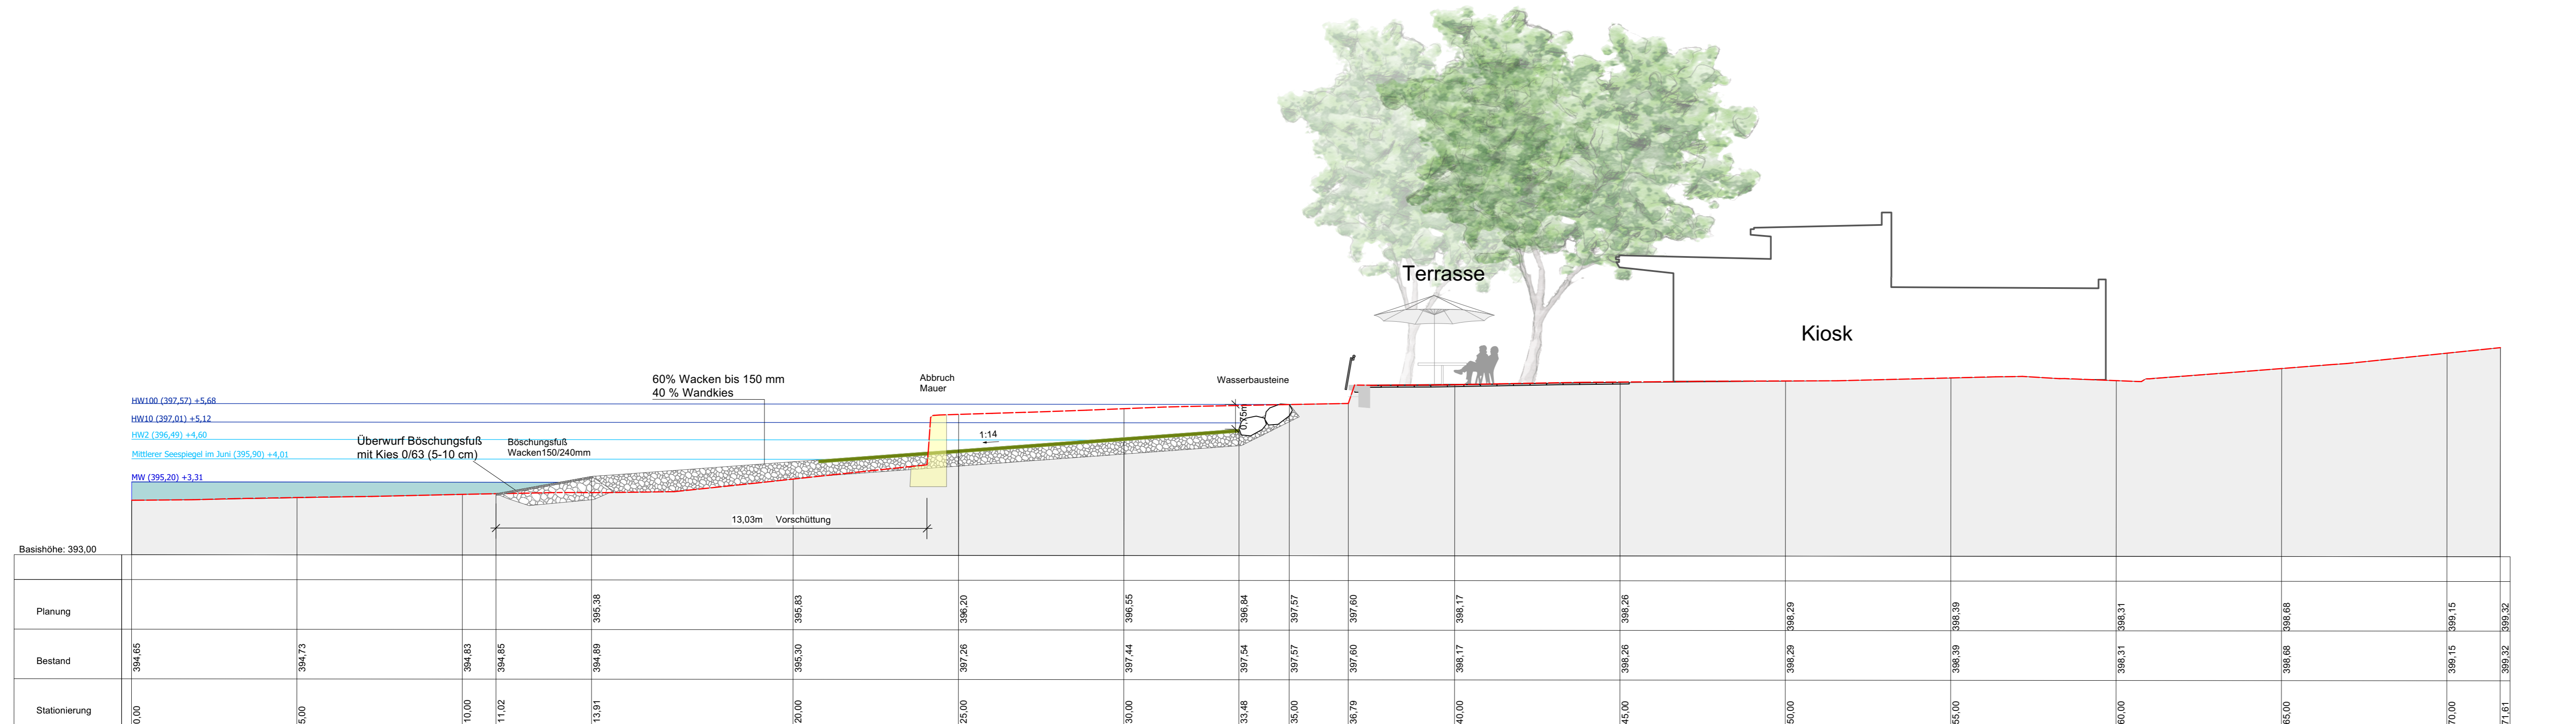


Lageplan 1:1.000



Schnitt 4 1:100

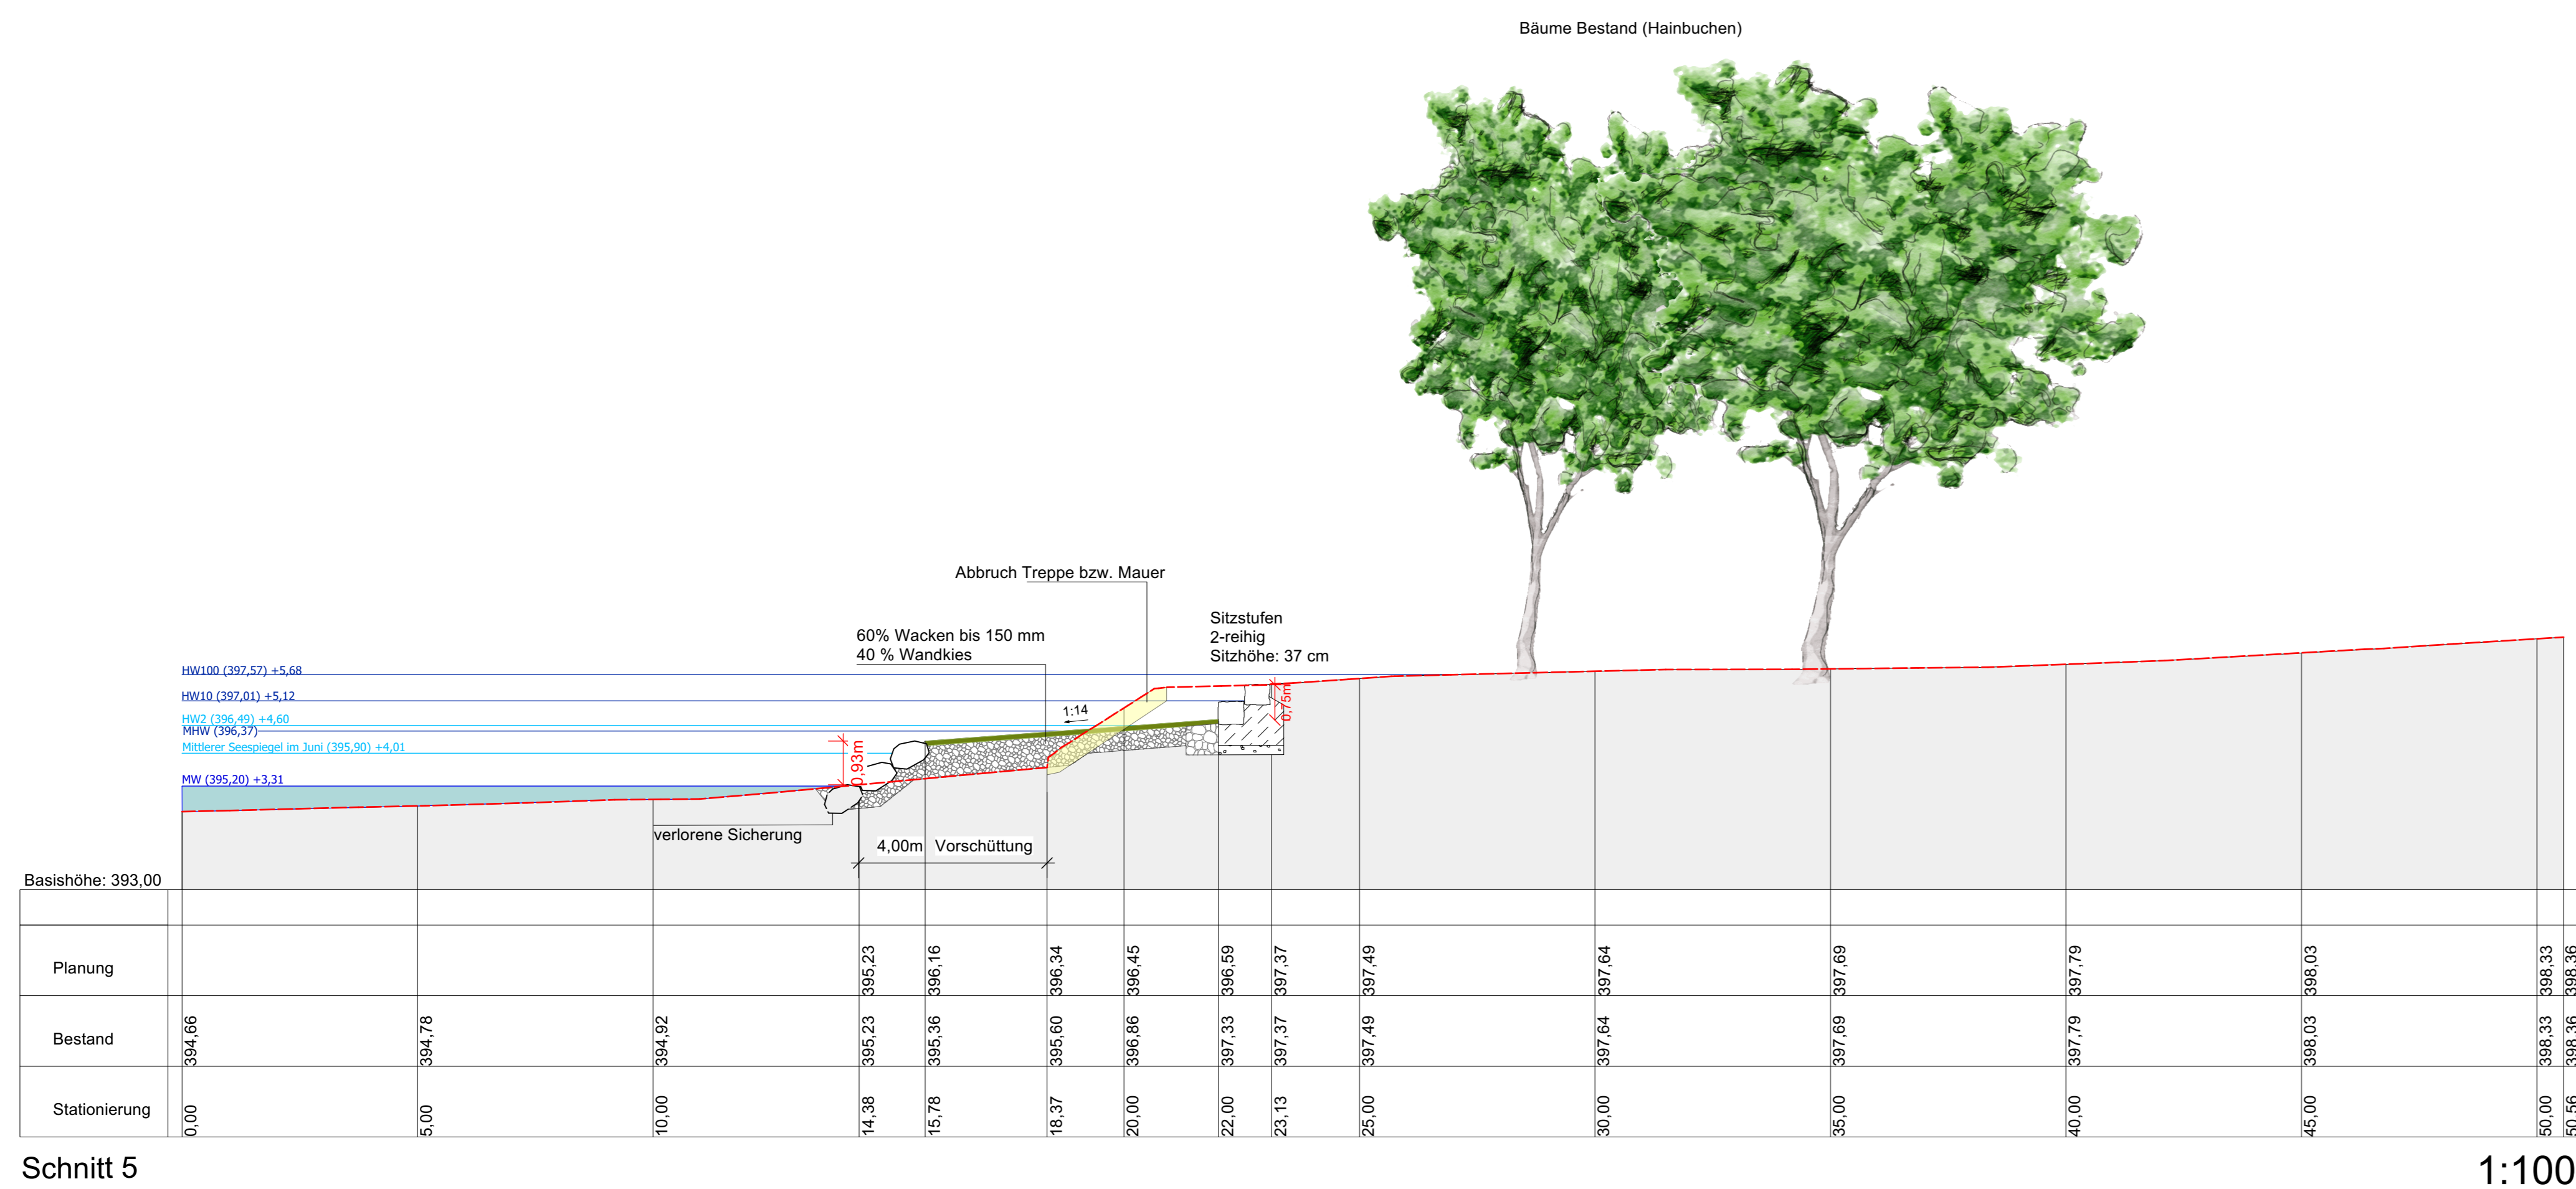

Schnitt 5 1:100

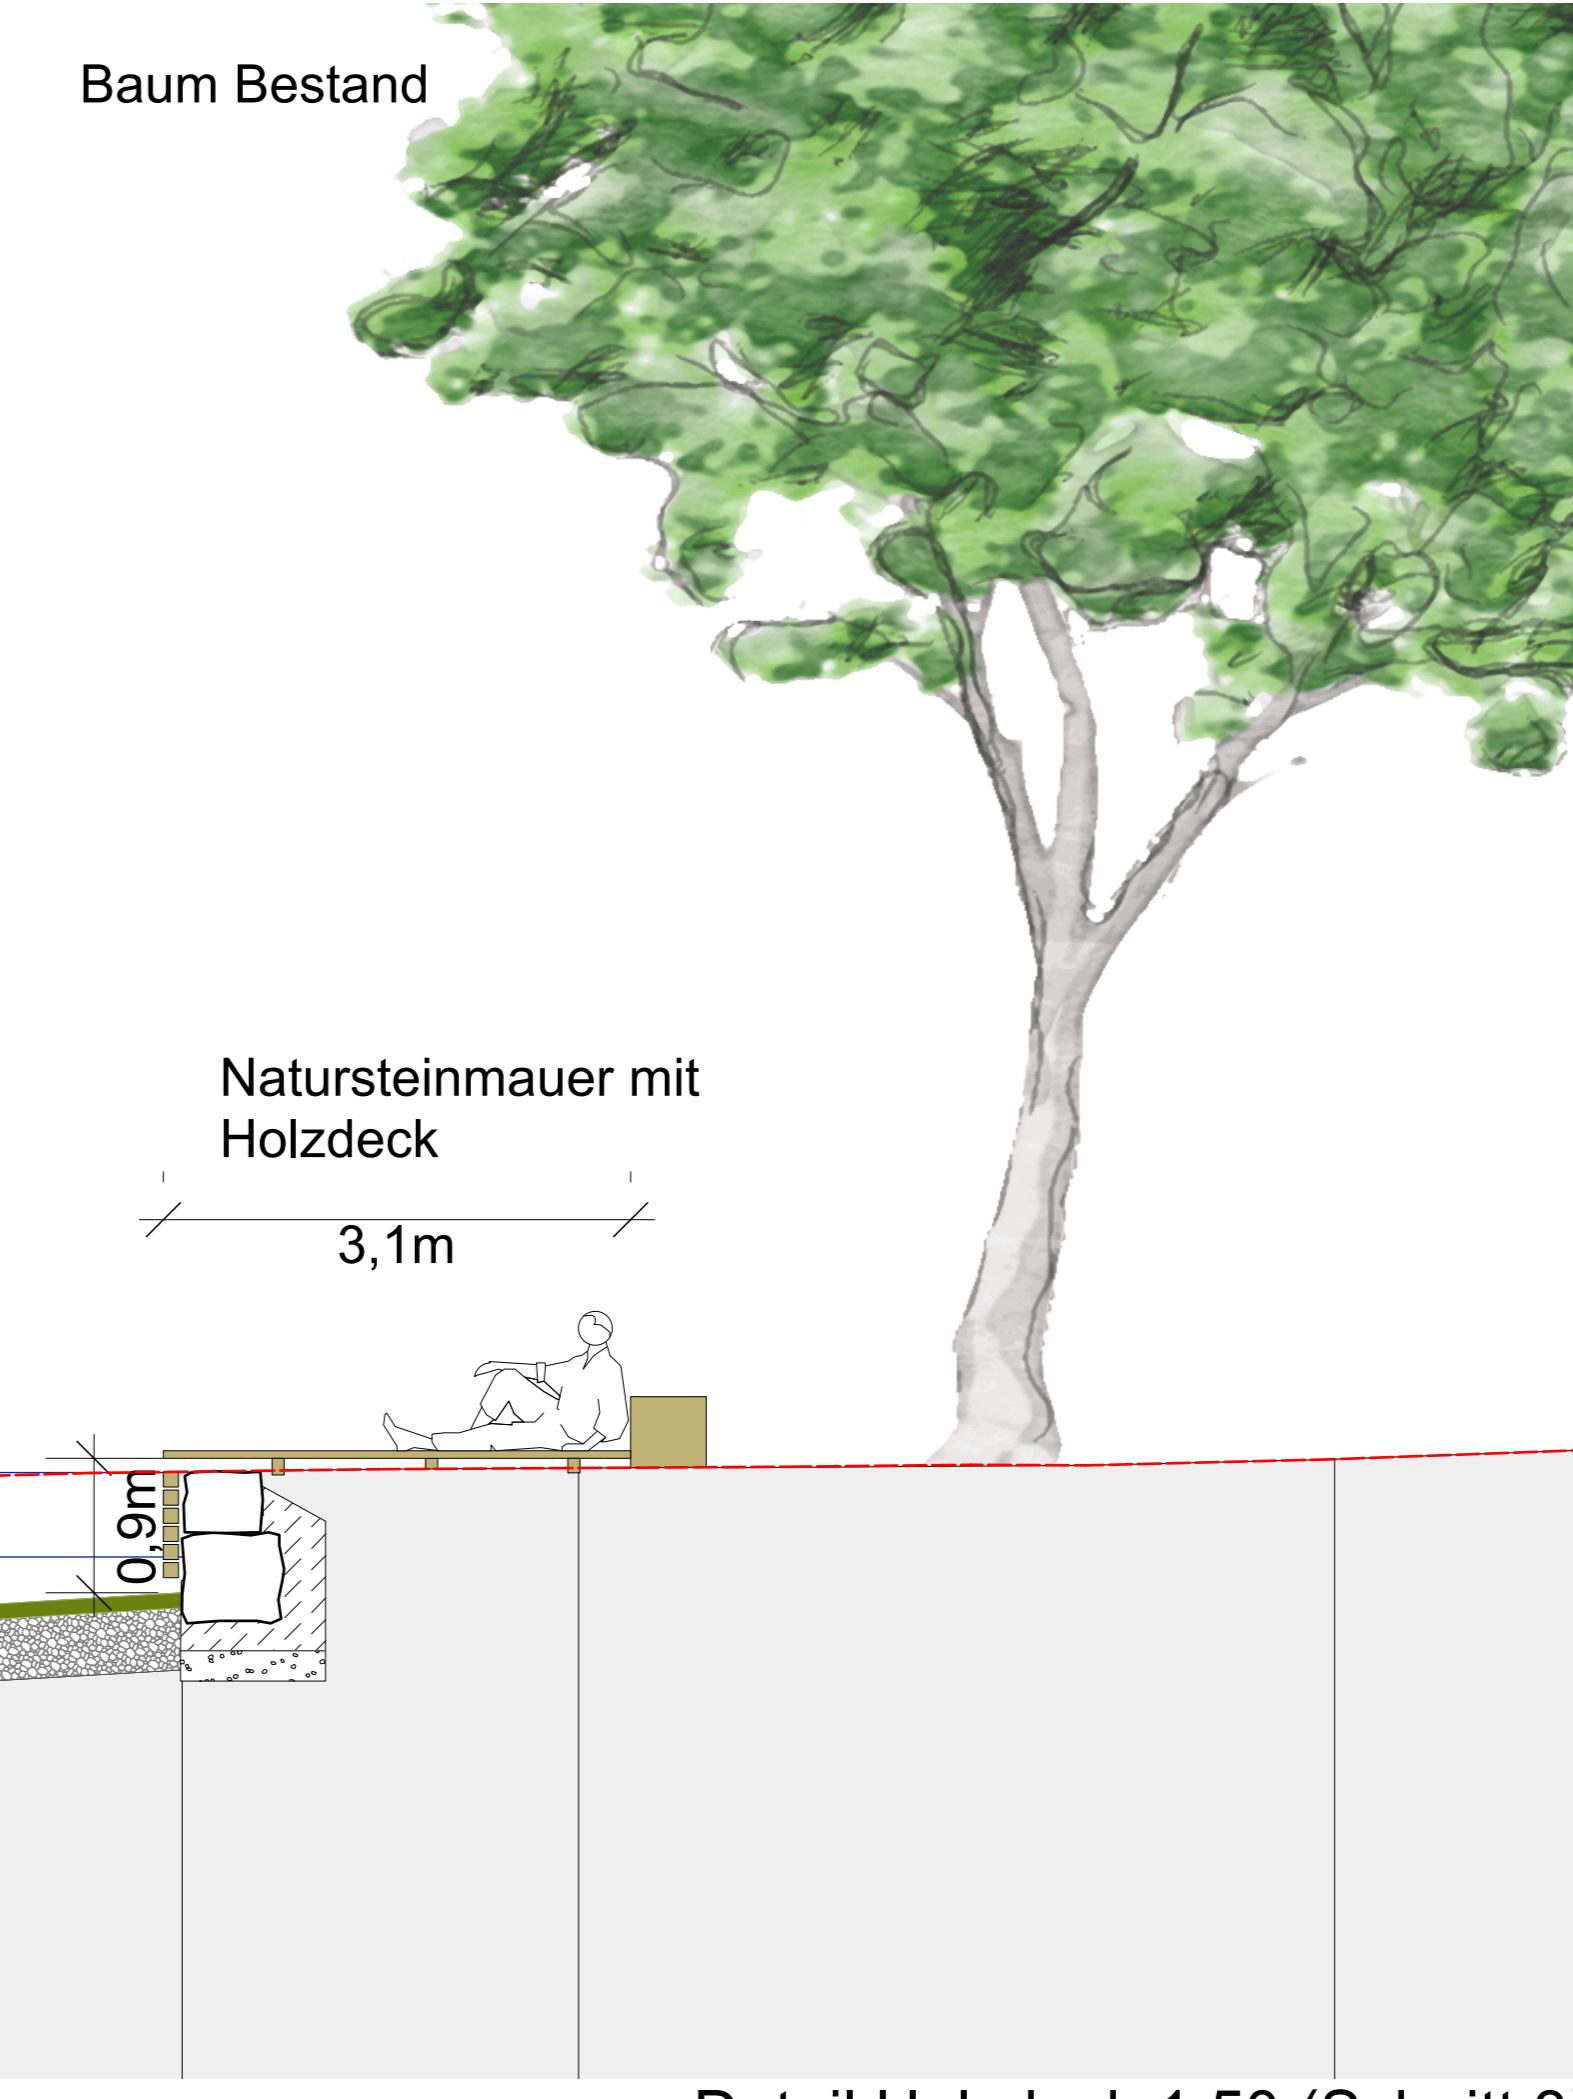

Detail Holzdeck 1:50 (Schnitt 3)

BAUVORhaben	
Naturnahe Umgestaltung des Strandbads Friedrichshafen sowie Bau eines barrierefreien Seezugangs	
AUFTRAGGEBER: Stadt Friedrichshafen, Stadtbauamt, Charlottenstraße 12, 88045 Friedrichshafen	
PLANUNG: Genehmigungsplanung	
PLANHALFT: Schnitte 3 bis 5	
3SP Friedrichshafen	365
Kolb, Jörg, Steinhilber, Peter	2397
