

# PLANZEICHENERKLÄRUNG

## ART DER BAULICHEN NUTZUNG

**SO**  
Zeltlager  
Sondergebiet, das der Erholung dient (Zeltlager) § 10 BauNVO

## VERKEHRSFLÄCHEN

**Orange**  
öffentliche Verkehrsfläche besonderer Zweckbestimmung (Gehweg) § 9(1)11 BauGB

## GRÜNFLÄCHEN

**Light Green**  
private Grünfläche § 9(1)15 BauGB Zeltlager gemäß Freiflächenplan

## NUTZUNGSREGELUNGEN ODER MASSNAHMEN ZUM SCHUTZ, ZUR PFLEGE UND ZUR ENTWICKLUNG VON NATUR UND LANDSCHAFT


**Green Circle**  
Baumpflanzgebot bzw. Erhaltungsgebot § 9(1) 25 BauGB genauer Standort, Art und Pflanzgröße gemäß Freiflächenplan

## SONSTIGE PLANZEICHEN

**Black Dashed Line**  
Grenze des räumlichen Geltungsbereichs der Teiländerung und Erweiterung § 9(7) BauGB und der örtlichen Bauvorschriften

## HINWEISE

**Thin Line**  
Flurstücksgrenze, Flurstücksnummer

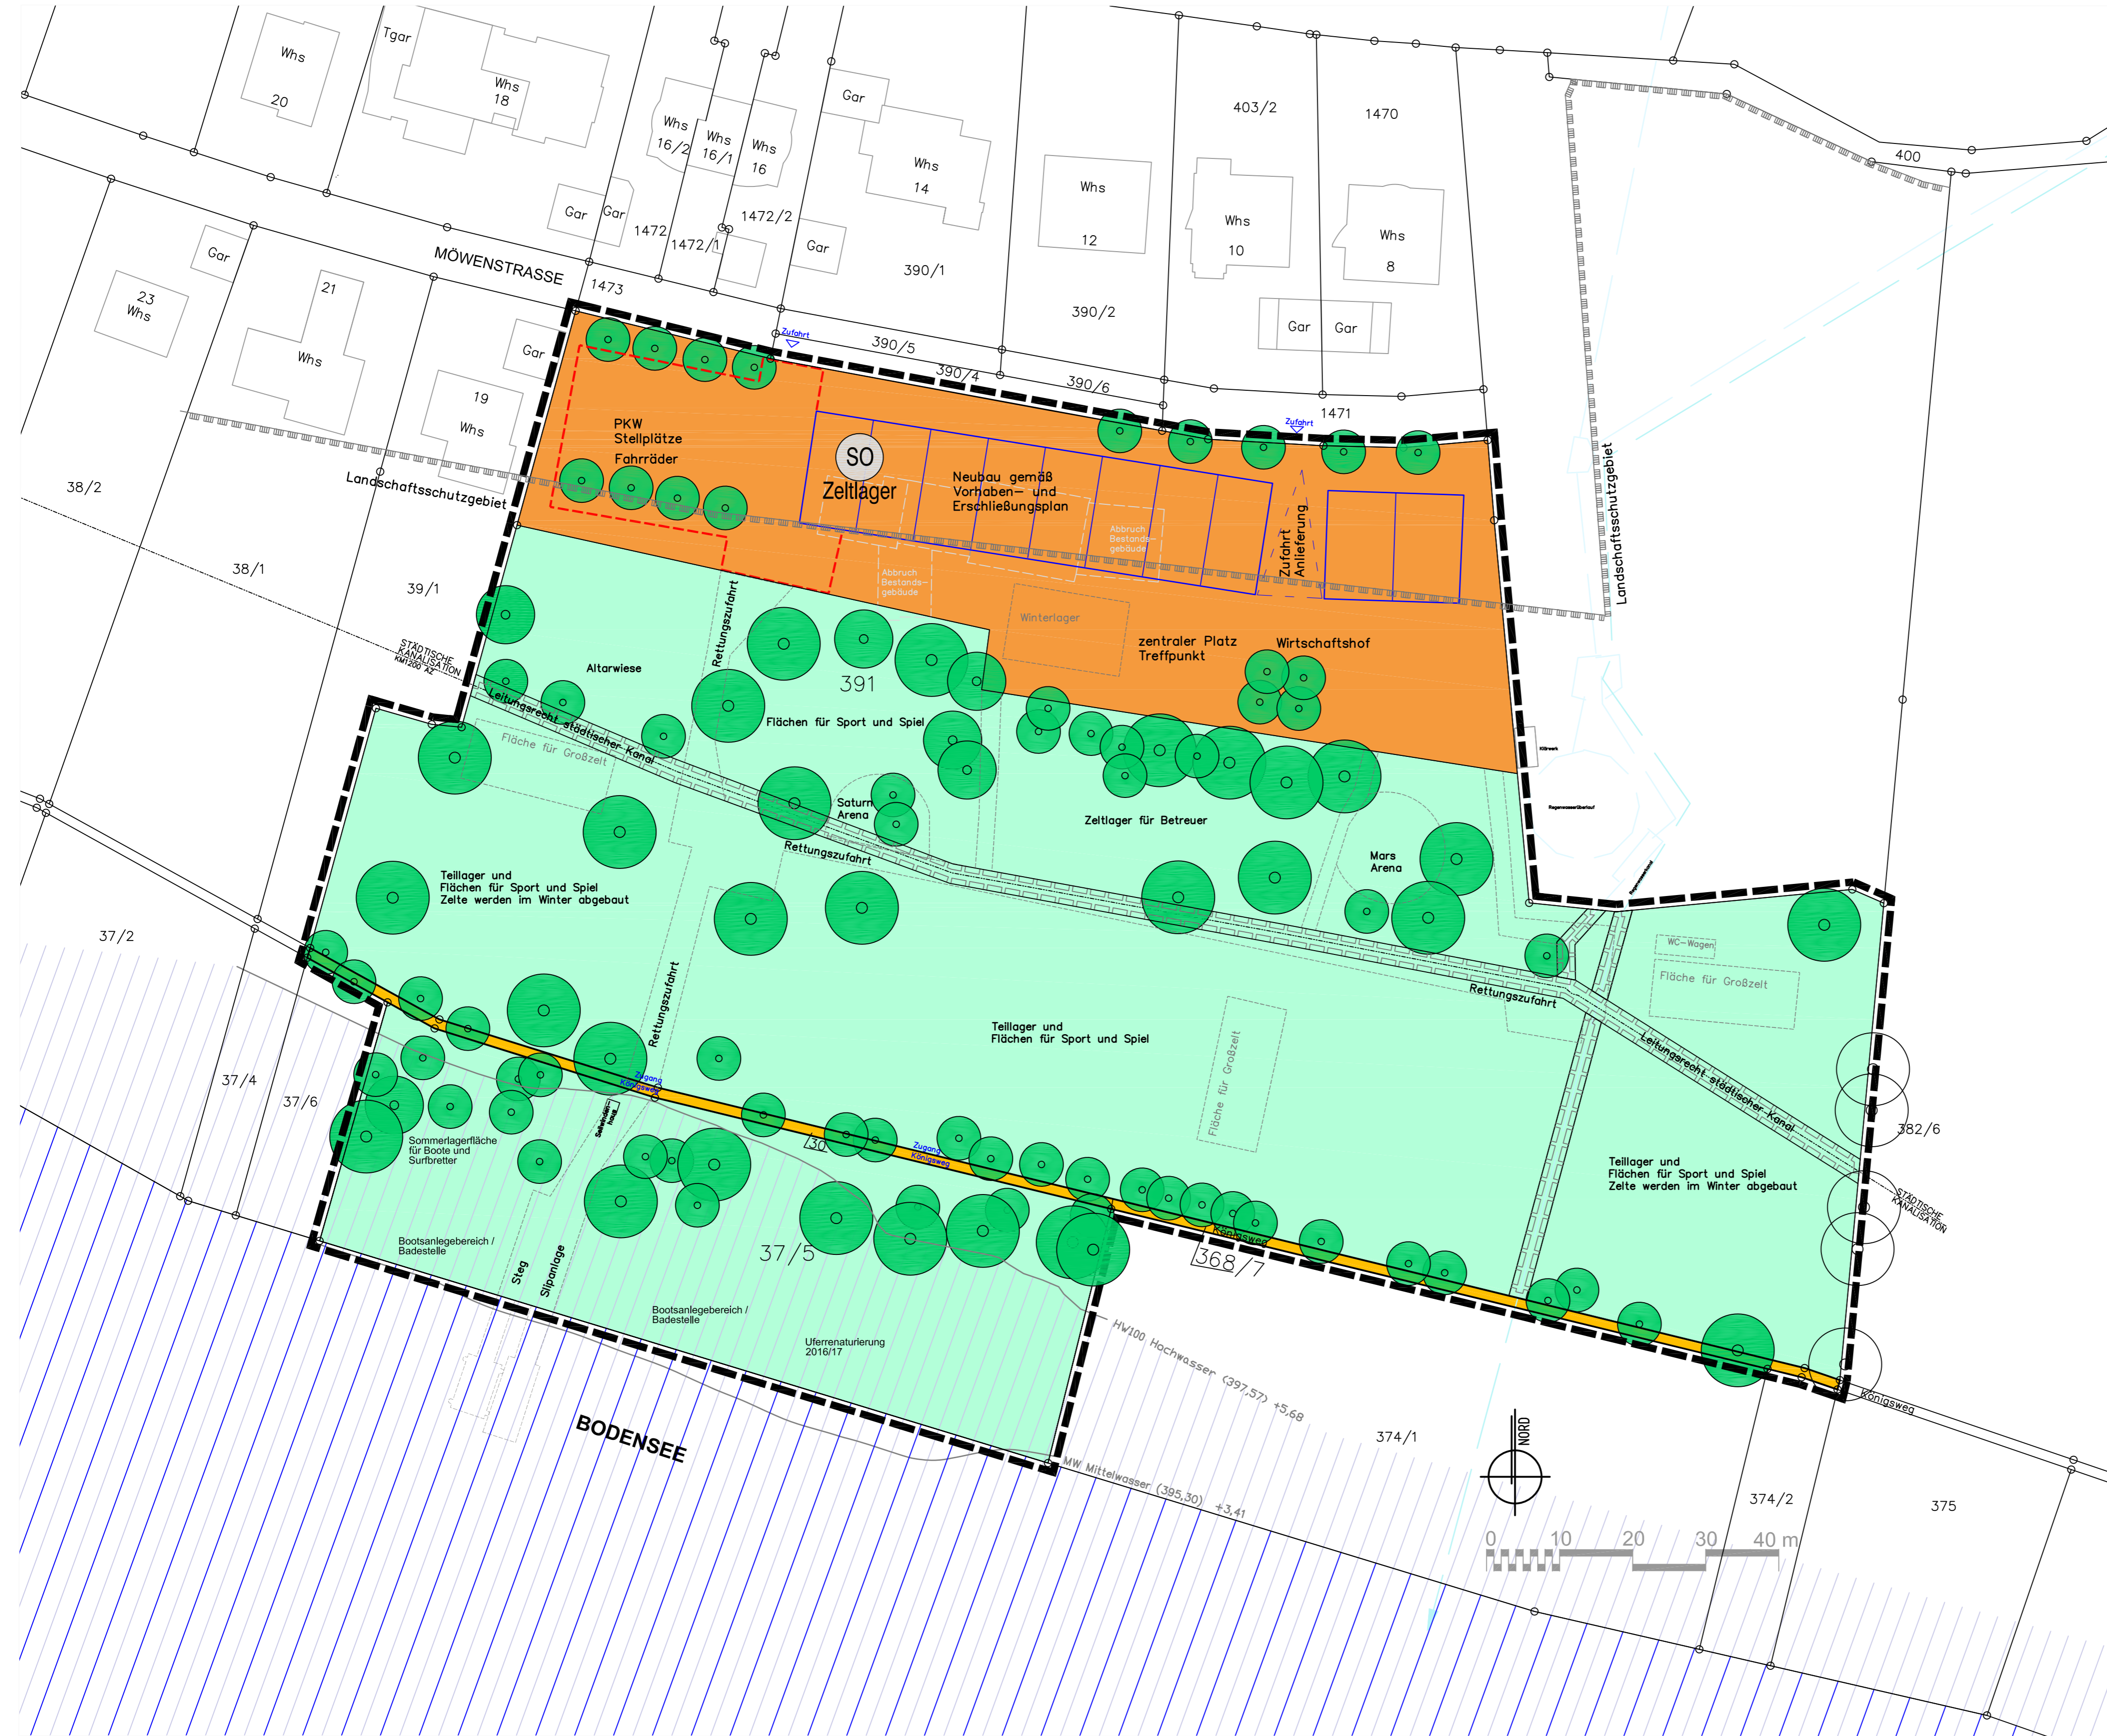

# STADT FRIEDRICHSHAFEN

VORHABENTRÄGER  
Diözese Rottenburg-Stuttgart  
Bischöfliches Ordinariat

PROJEKT  
vorhabenbezogener Bebauungsplan Nr. 216  
' Zeltlager Seemoos '

**KIENZLE VÖGELE BLASBERG**  
Planen • Bauen • Beraten  
Kienzle Vögele Blasberg GmbH  
Architekten und Stadtplaner  
Heinrich-Heine-Str. 9  
88045 Friedrichshafen  
Telefon (07541) 75151  
Telefax (07541) 75185  
E-mail: FN@architekten-kvb.de  
homepage: www.architekten-kvb.de

PLAN  
Lageplan - Vorentwurf

PROJ.-NR	PLANNR	INDEX	FASSUNG	GEZ.
244,0	1800	M 1:500	08.03.2018	schi 23.11.2017
				GEÄ: 22.02./08.03.18
				GEÄ: