


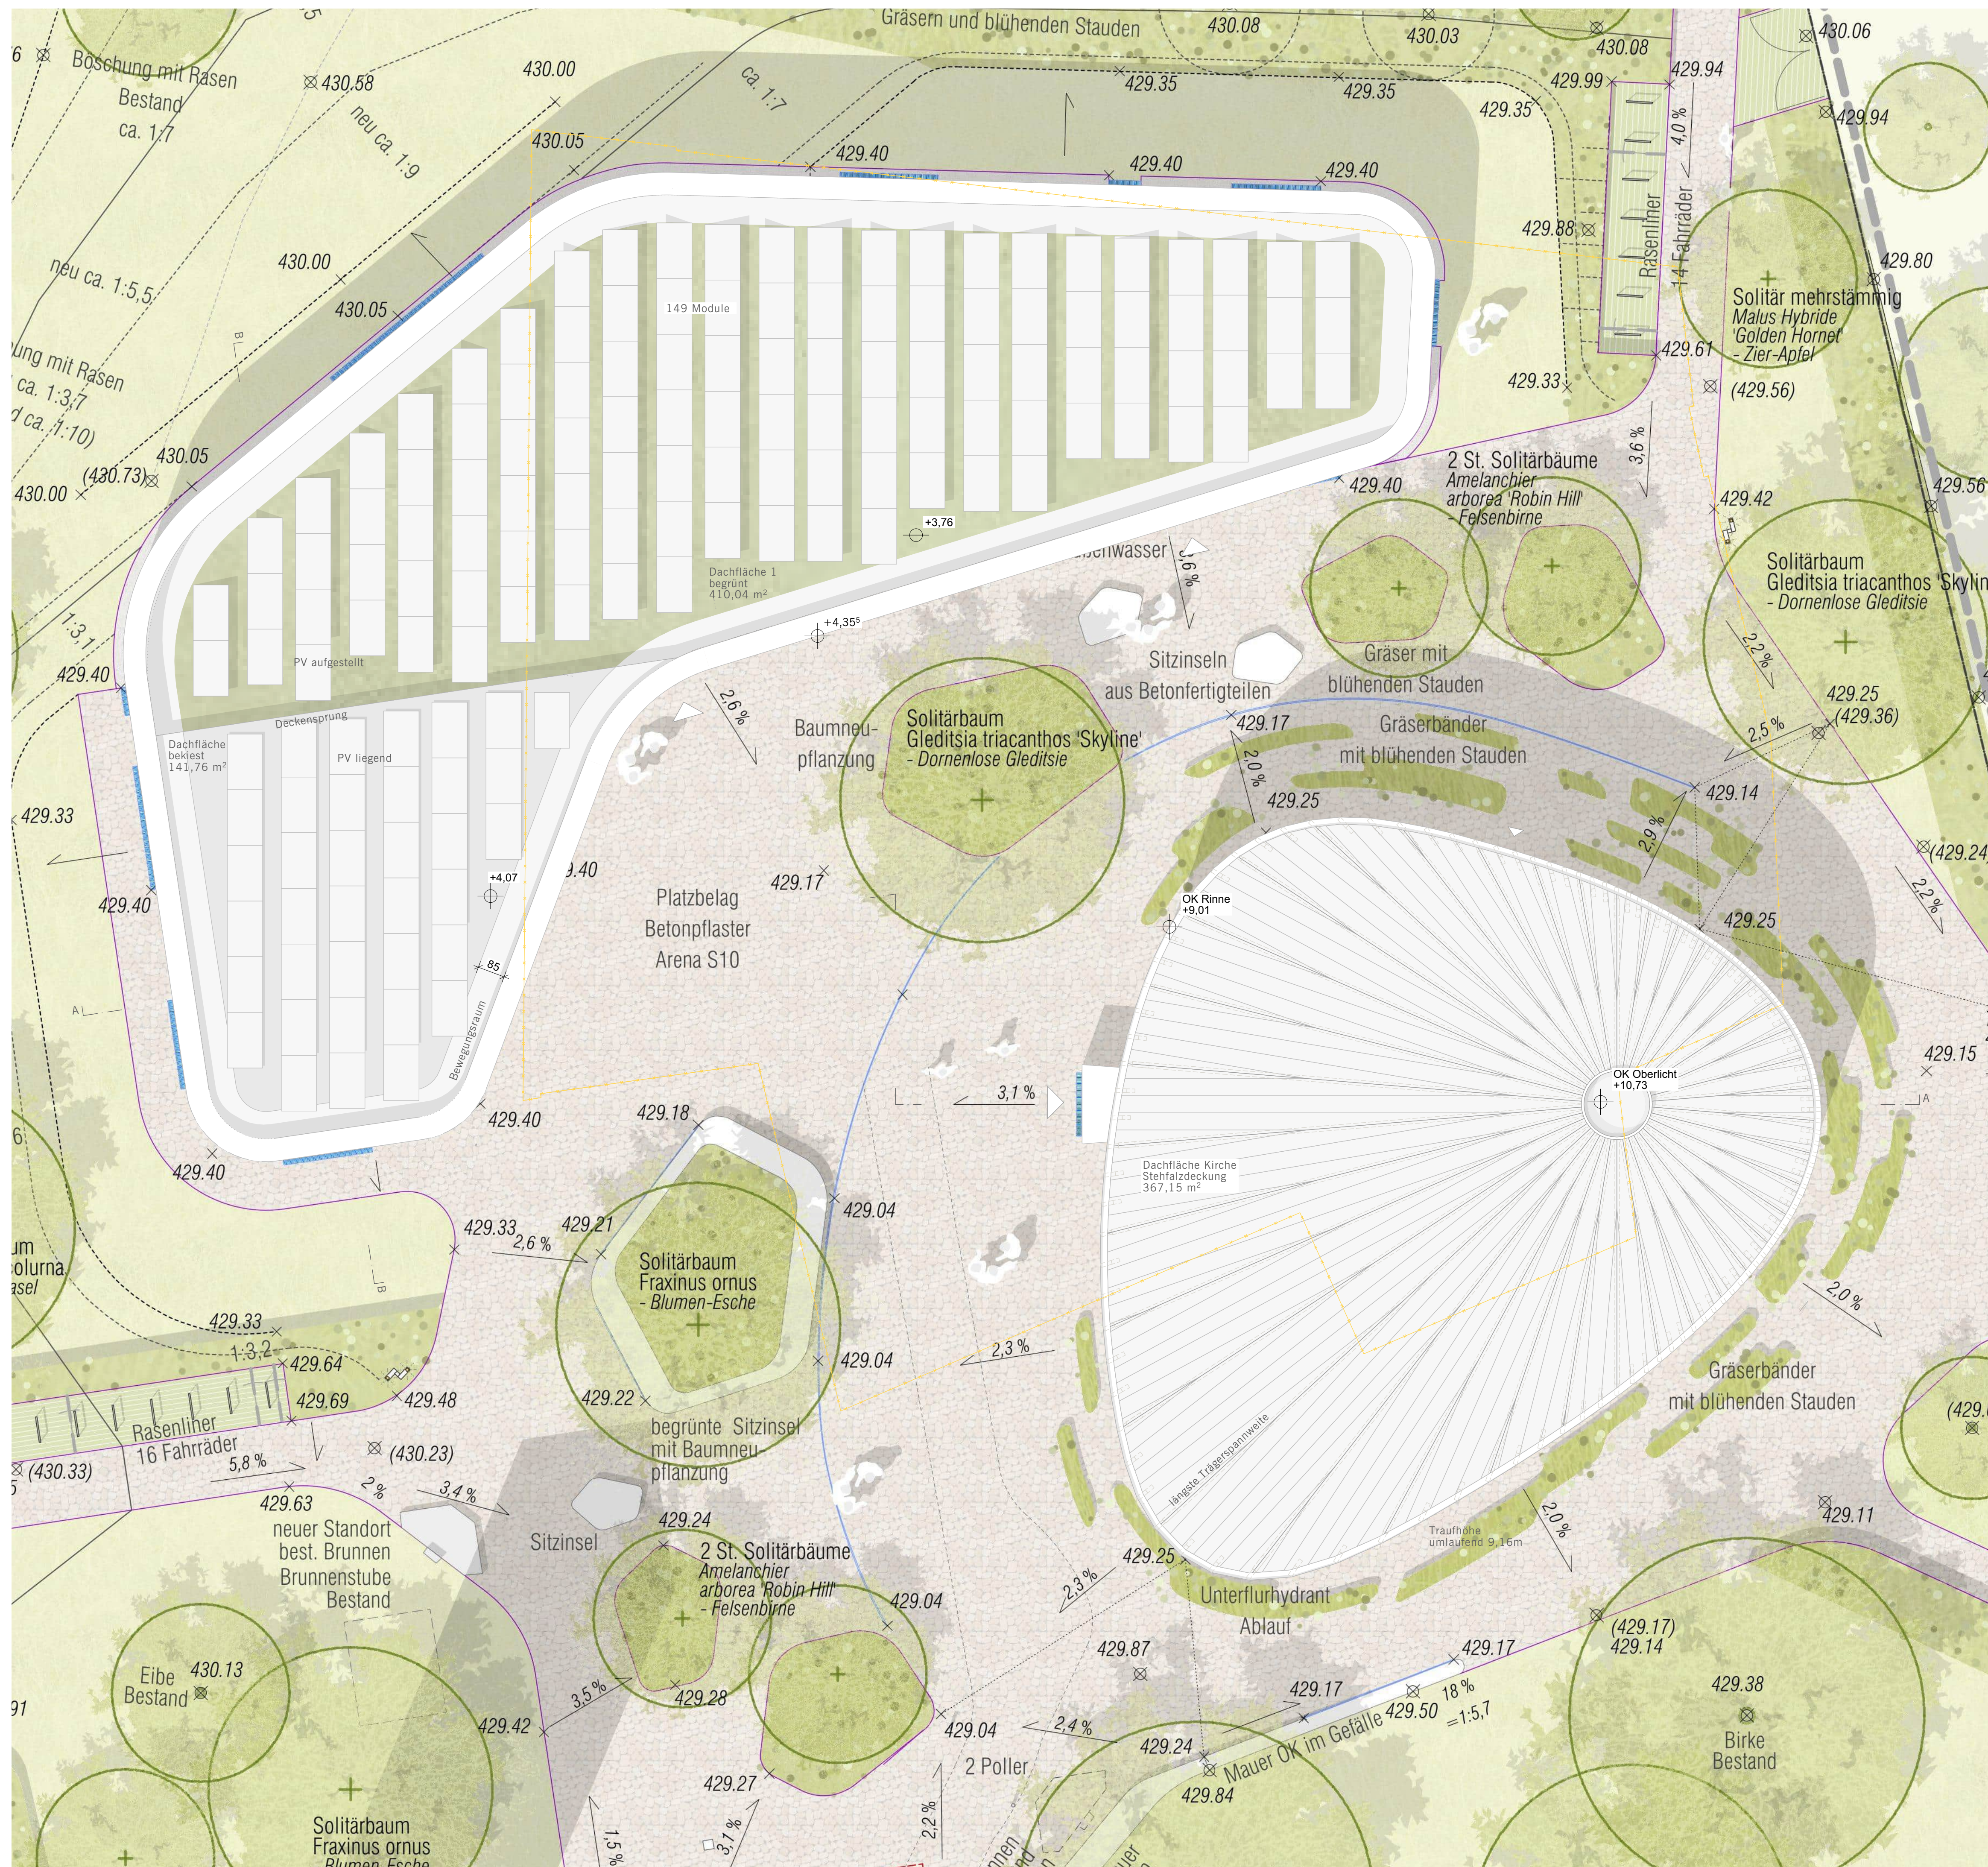

FFB EG = ±0,00 = + 429,40 m ü. NN

Entwurf VEP

Pfarrkirche Jettenhausen

Werthmannstraße, 44/7, Flurstücknr. 401, Gemarkung Jettenhausen

Dachaufsicht

Plan-Nr.

227_E102

Maßstab

1:100 -m,cm

Datum / gez.


22.05.2025 / jh

Planformat

841 / 594

Braunger Wörtz
Architekten

Im Luchterl 1, 89134 Blaiching
Tel. 07304 437950
info@braunger-wortz.com
www.braunger-wortz.com

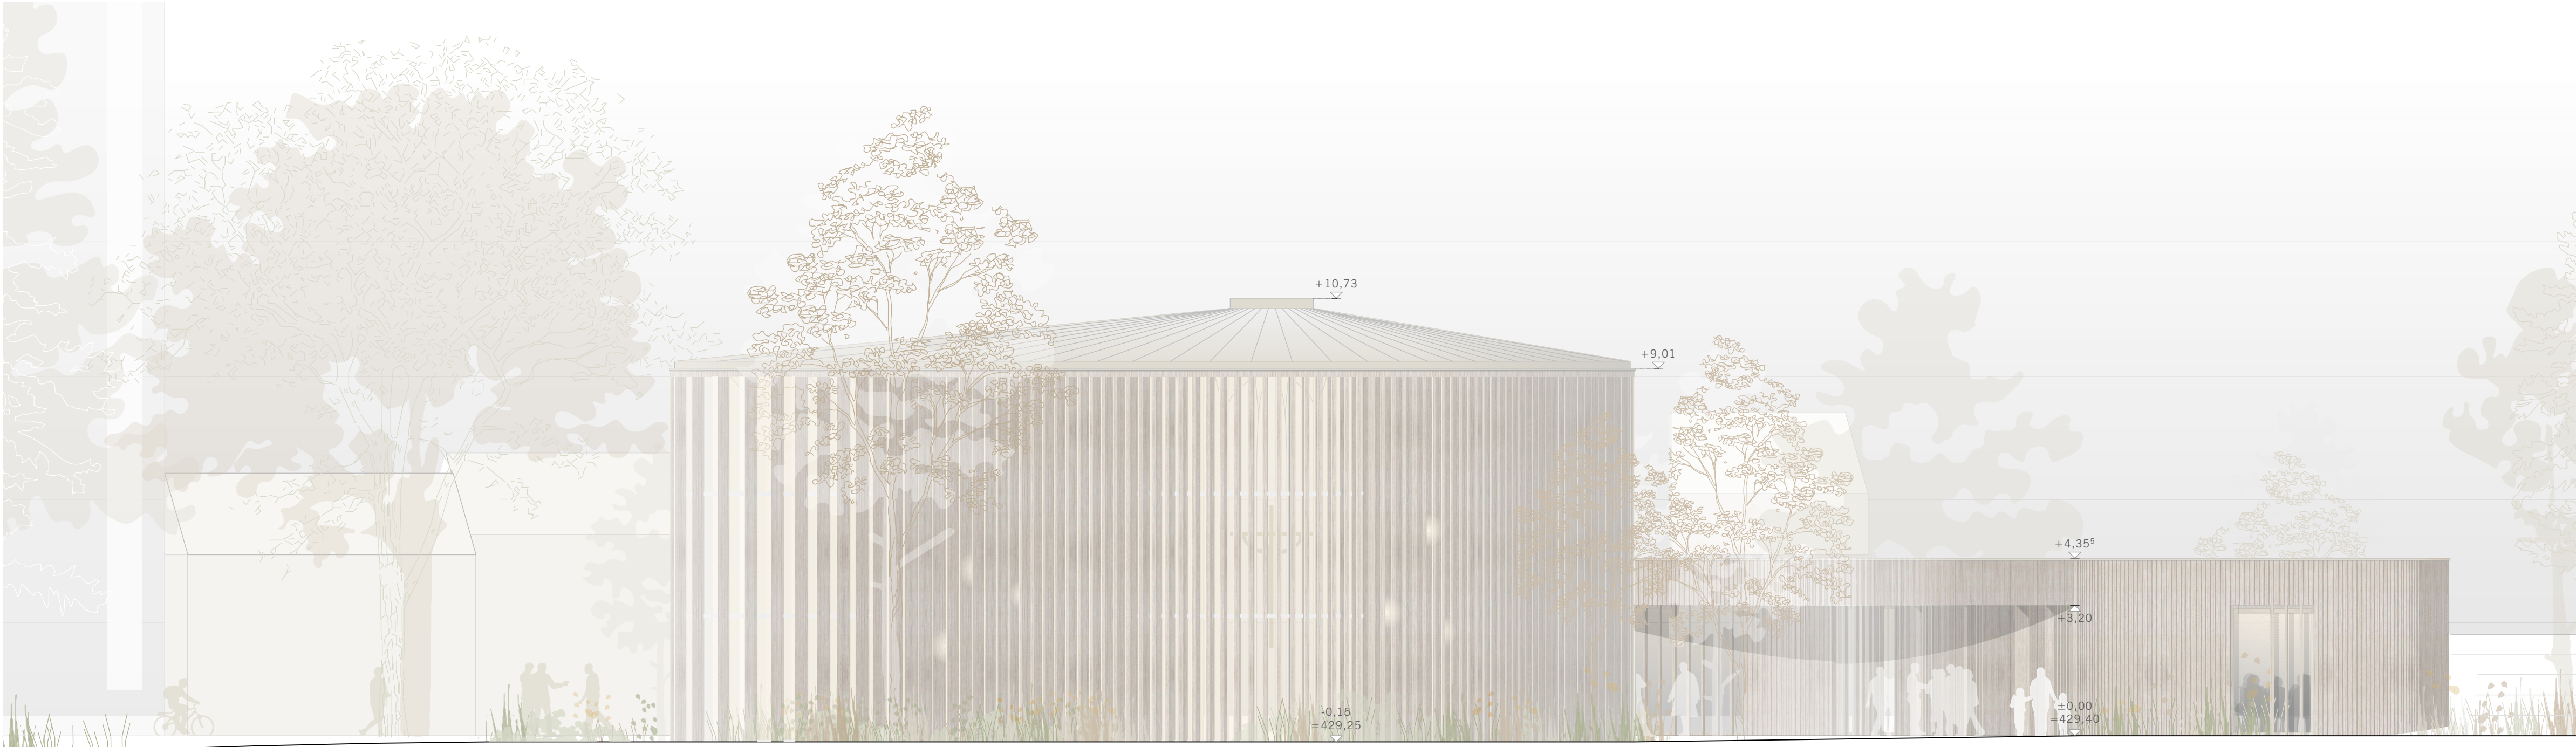

Ansicht Ost



Ansicht Süd

FFB EG = ±0,00 = + 429,40 m ü. NN


Entwurf VEP
Pfarrkirche Jettenhausen

Werthmannstraße, 44/7, Flurstücknr. 401, Gemarkung Jettenhausen

Ansichten Gesamt

Plan-Nr. 227_E300	Maßstab 1:100 -m,cm	Datum / gez. 22.05.2025 / jh	Planformat 841 / 429	Im Lauderhof 1, 89134 Blaustein Tel. 07304.437990 info@bw-architekten.com www.bw-architekten.com
----------------------	------------------------	---------------------------------	-------------------------	---

Braunger Wörtz
Architekten

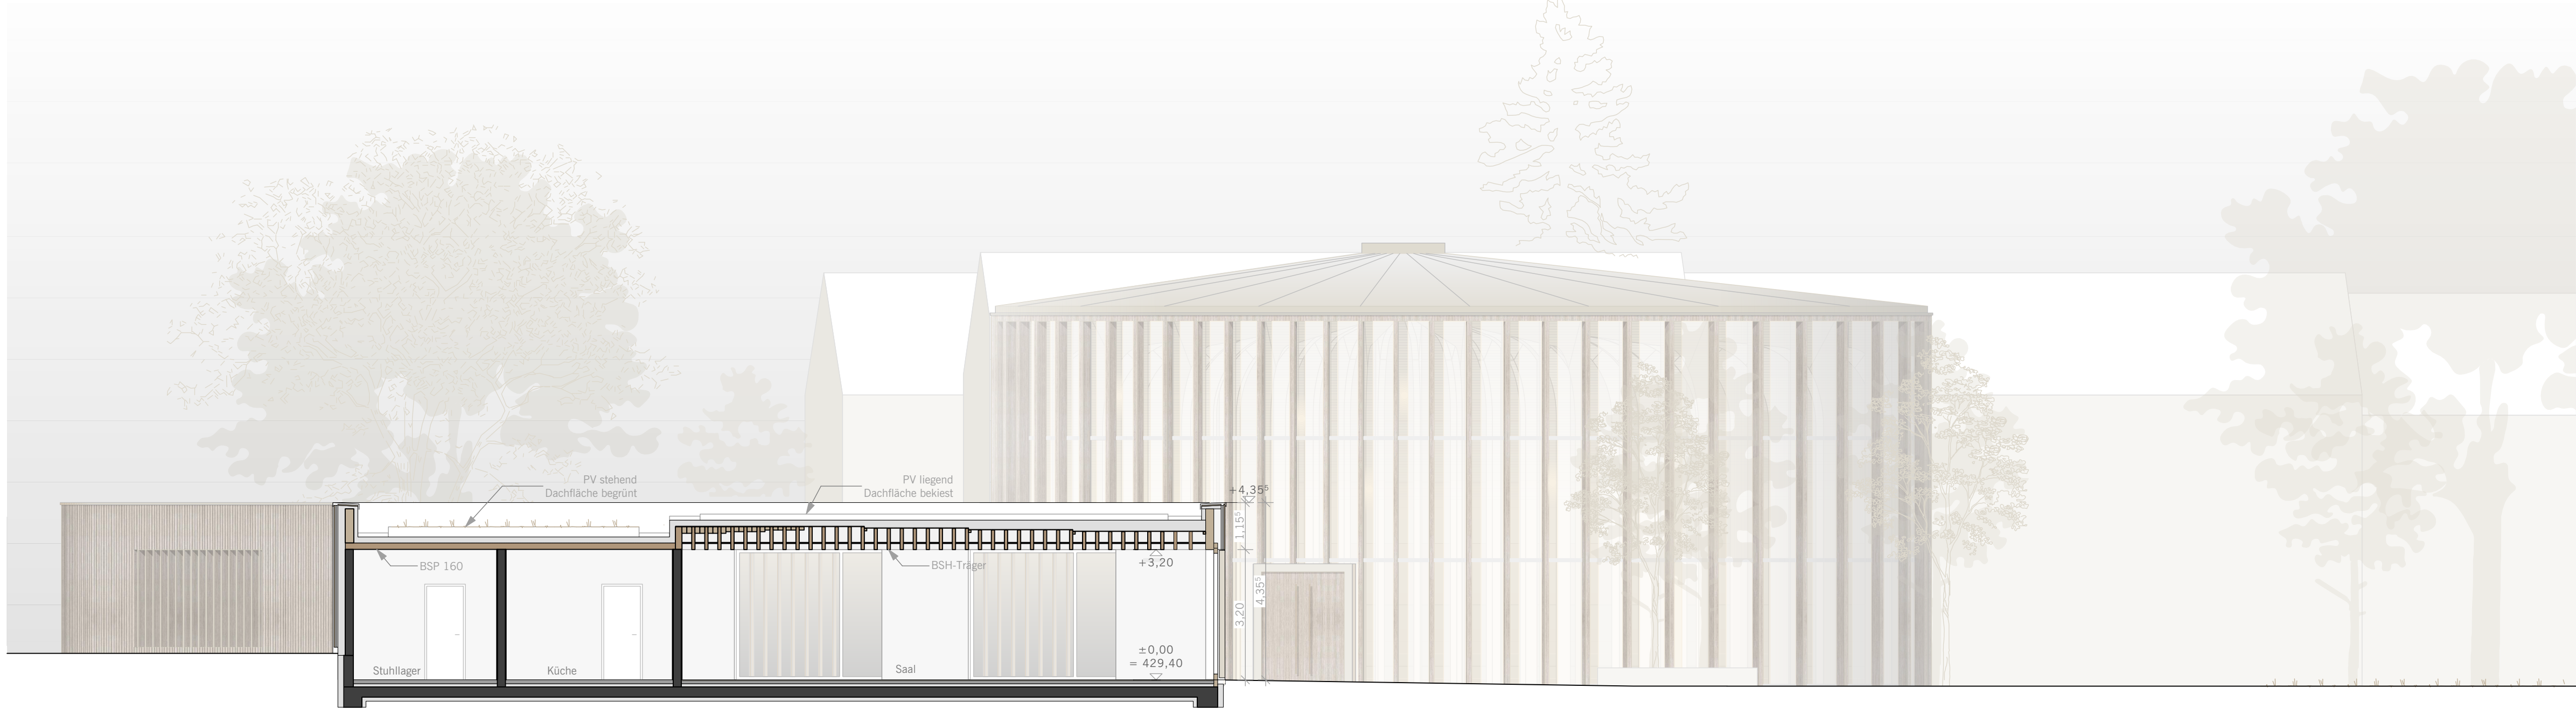

Schnitt B - B



Schnitt A - A

FFB EG = ±0,00 = + 429,40 m ü. NN

Entwurf VEP
Pfarrkirche Jettenhausen

Werthmannstraße, 44/7, Flurstücknr. 401, Gemarkung Jettenhausen

Schnitte

Plan-Nr.	Maßstab	Datum / gez.	Planformat
227_E200	1:100 -m,cm	22.05.2025 / jh	841 / 429

Braunger Wörtz
Architekten

Im Lautertal 1, 89134 Blaustein
Tel. 07304.437990
info@bw-architekten.com
www.bw-architekten.com