


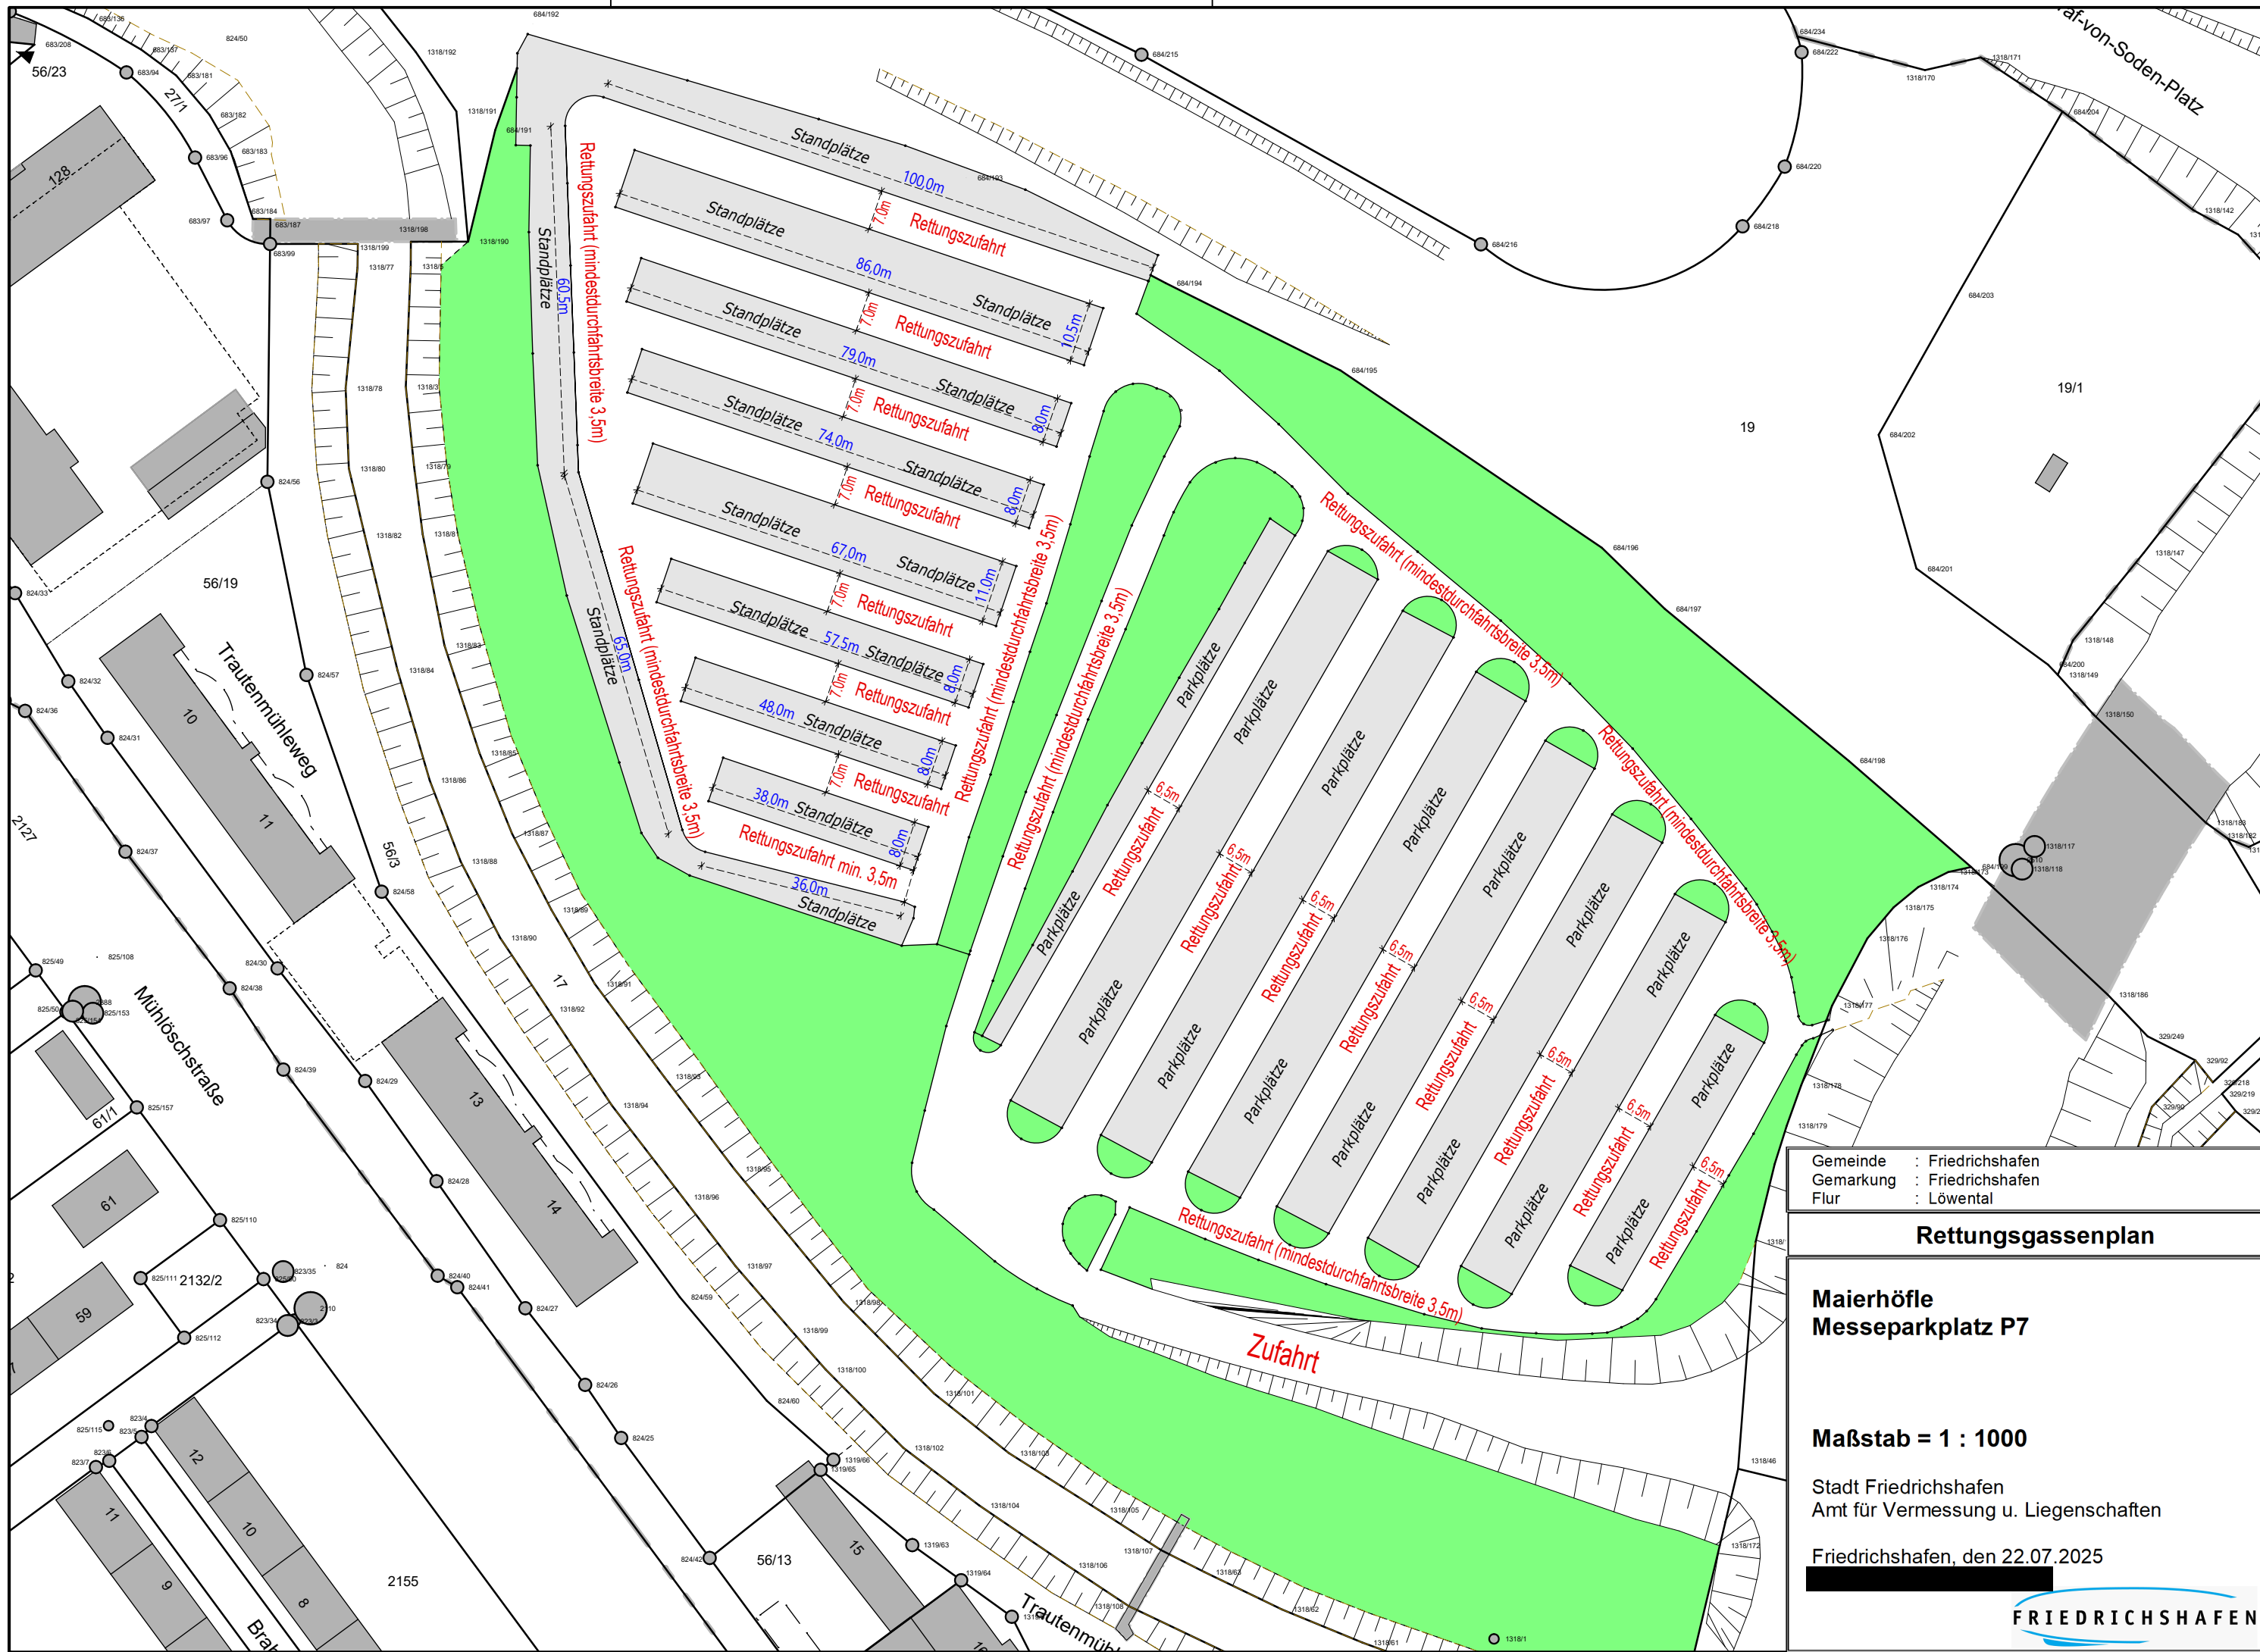

Gemeinde : Friedrichshafen
Gemarkung : Friedrichshafen
Flur : Löwental

Rettungsgassenplan

**Maierhöfle
Messeparkplatz P7**

Maßstab = 1 : 1000

Stadt Friedrichshafen
Amt für Vermessung u. Liegenschaften

Friedrichshafen, den 22.07.2025

